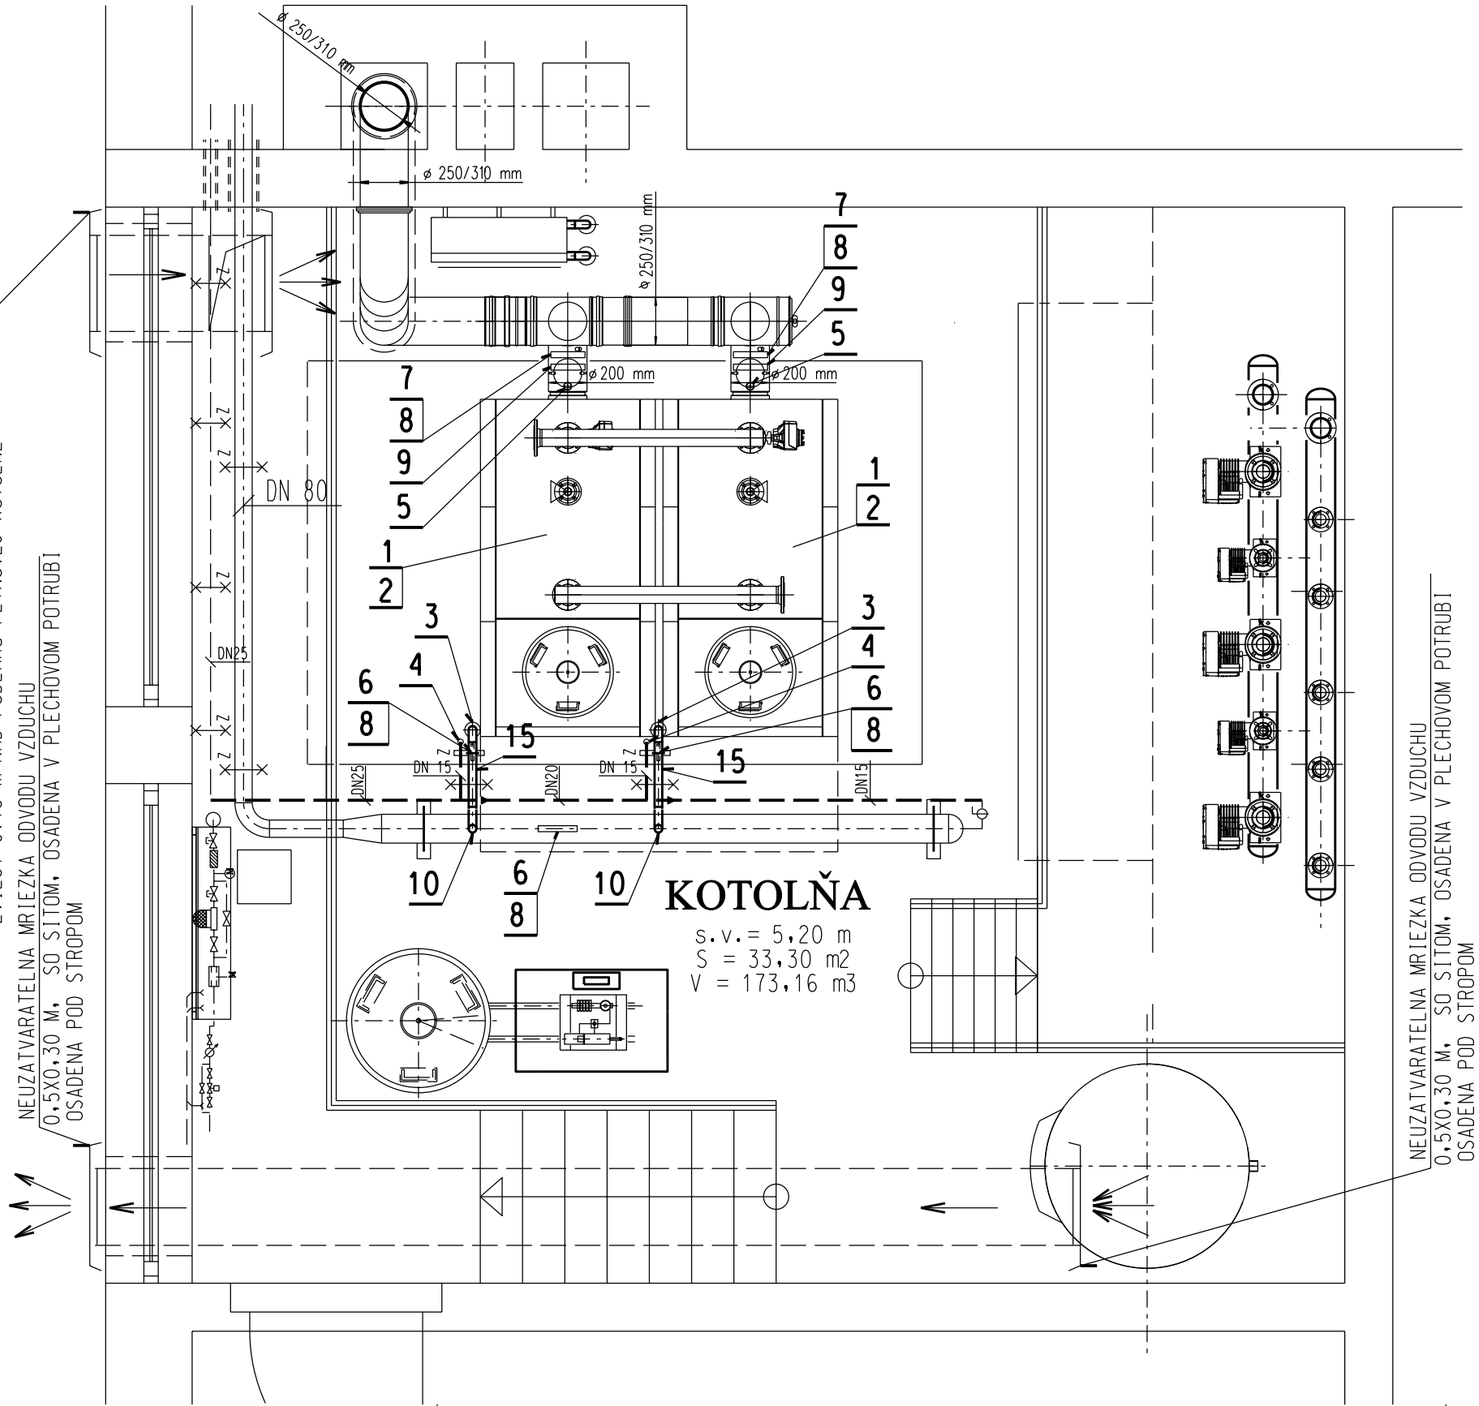

LEGENDA:

P.C.	NAZOV	ROZMER	NORMA	POZNAMKA	BM	KS
1	PLYN. KOTOL VIESSMANN VITOCROSSAL 200, Q = 170 kW			DOD. UK		2
2	PLYN. MODULOVANY SALAVY HORAK VIESSMANN MatriX, PRETLAK PLYNU 2,0 kPa					2
3	PLYNOVY GULOVY KOHUT	DN 40/ PN 16				2
4	PLYNOVY GULOVY KOHUT	DN 15/ PN 16				4
5	PLYNOVY GULOVY KOHUT	DN 15/ PN 16		ODBER VZORKY		4
6	TLAKOMER	o160mm,0-6kPa				3
7	MANOVAKUOMETER	o160mm,-50-200Pa				2
8	TLAKOMEROVY PLYN. KOHUT	M 20 x 1,5				5
9	TEPLOMER	o160mm,0-400 stC				2
10	TRUBKOVY OBLUK	K 40	HN 42 5760.11			6
11	OCELOVE POTRUBIE	DN 15	STN 42 5715	ak. 11353.1	15	
12	OCELOVE POTRUBIE	DN 20	STN 42 5715	ak. 11353.1	5	
13	OCELOVE POTRUBIE	DN 25	STN 42 5715	ak. 11353.1	5	
14	OCELOVE POTRUBIE	DN 32	STN 42 5715	ak. 11353.1	1	
15	OCELOVE POTRUBIE	DN 40	STN 42 5715	ak. 11353.1	10	
16	ULOZENIE A DOPLNKOVE KONSTRUKCIE				50 KG	

SO 02 PLYNOFIKÁCIA

REALIZAČNÝ PROJEKT STAVBY

AUTOR	ZODP.PROJEKT.	VYPRACOVAL	KRESLIL
	ING. P. BENDIK	ING. P. BENDIK	

THERM GAS
HVIEZDOSLAVOVA 363/38
058 01 P O P R A D
ICO: 306 44 259
TEL.CIS: 052/7734285

INVESTOR	ZAKLADNA SKOLA HUNCOVCE, okr. KEŽMAROK
MIESTO STAVBY	ŠKOLSKÁ č. 212/19, HUNCOVCE, okr. KEŽMAROK
STAVBA	**REKONŠTRUKCIA PLYNOVEJ KOTOLNE ZŠ HUNCOVCE**
OBJEKT	**SO 02 PLYNOFIKÁCIA**
OBSAH VYKRESU	PODORYS KOTOLNE

DATUM	DECEMBER 2019
ZMENA	
STUPEN	REALIZAČNÝ PS
ZAK. CISLO	1275/2819
ARCH. CISLO	
FORMAT	3A4
MIERKA	1:25
VYKRES CISLO	01