



ROZVODNÁ SÚSTAVA 1/PEN AC, 230V, 50Hz, TN-C-S  
OCHRANA SAMOČINNÝM ODPOJENÍM NAPÁJANIA  
ROZVODNÁ SÚSTAVA 2 AC, 24V, 50Hz, PELV  
OCHRANA MALÝM NAPATÍM


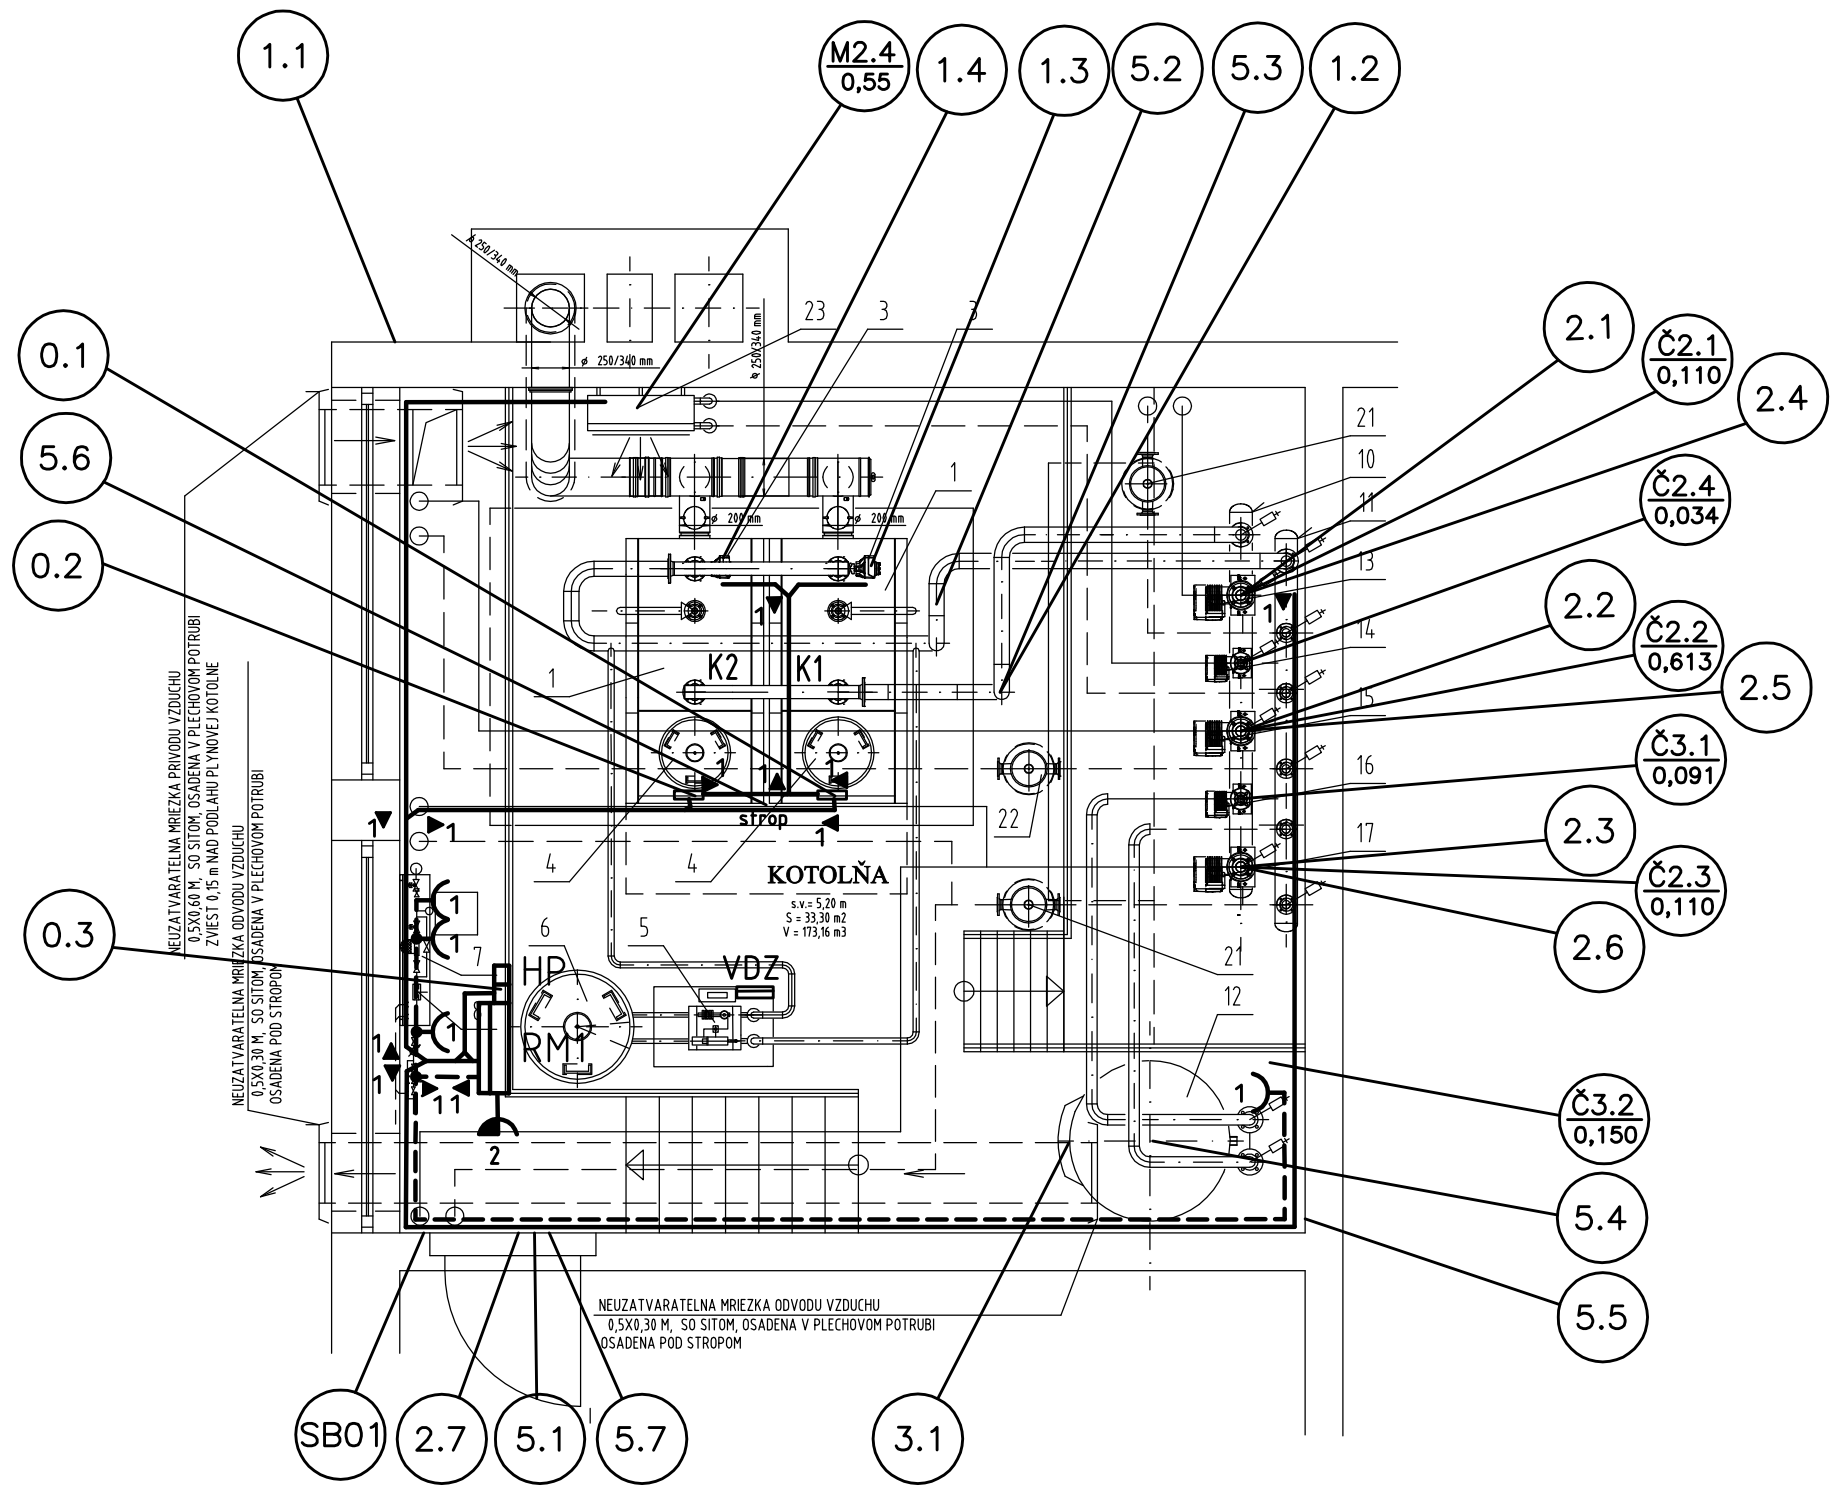


LEGENDA

- SPOLOČNÁ TRASA VEDENÍ  
- - - ZÁSUVKOVÝ OKRUH CYKY 3Cx2,5, RESP. 2Ax2,5  
— ZÁSUVKA NÁSTENNÁ 10/16A, 250V, 2P+Z, min IP21  
— ZÁSUVKA NÁSTENNÁ 10A, 24V, 2P min IP21  
▸ 1 ▸ 1 KÁBELOVÝ ŽLAB 50/50

PREPOJENIE ČERPADIEL Č2.1, Č2.2, Č2.3 A Č3.1  
GRUNDFOS MAGNA CEZ PREPÄŤOVÚ OCHRANU

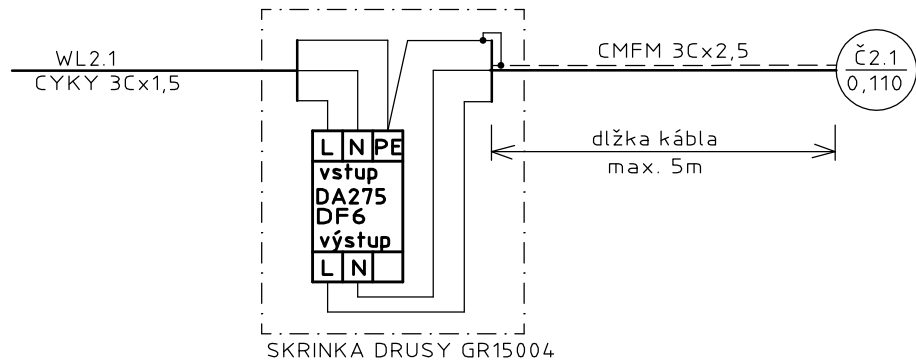

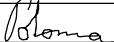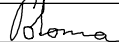NAVRHOVAL		VYPRACOVAL		KONTRLOVAL		VED.PROJEKTANT					
ING. POTOMA		ING. POTOMA				ING. BENDÍK					
											
INVESTOR		ZÁKLADNÁ ŠKOLA HUNCOVCE, okr. KEŽMAROK						SPEC.			
STAVBA		REKONŠTRUKCIA PLYNOVEJ KOTOLNE ZŠ HUNCOVCE UL. ŠKOLSKÁ 212/19, HUNCOVCE, okr. KEŽMAROK						TK			
OBJEKT								MERITKO		1:50	
								POCET A4		2	
								STUPEN		REALIZAČNÝ PROJEKT	
								DATUM		12/2019	
		ZAK.CISLO		1275/2819							
OBSAH VYKRESU							ARCHIVNI CISLO		CIS.VYKR.		
PÔDORYS KOTOLNE									1		