


ROZVODNÁ SÚSTAVA 1/PEN AC, 230V, 50Hz, TN-C-S
 OCHRANA SAMOČINNÝM ODPOJENÍM NAPÁJANIA
 ROZVODNÁ SÚSTAVA 2 AC, 24V, 50Hz, PELV
 OCHRANA MALÝM NAPATÍM

KOTOL K1
 01 - VITOTRONIC 300 CM1

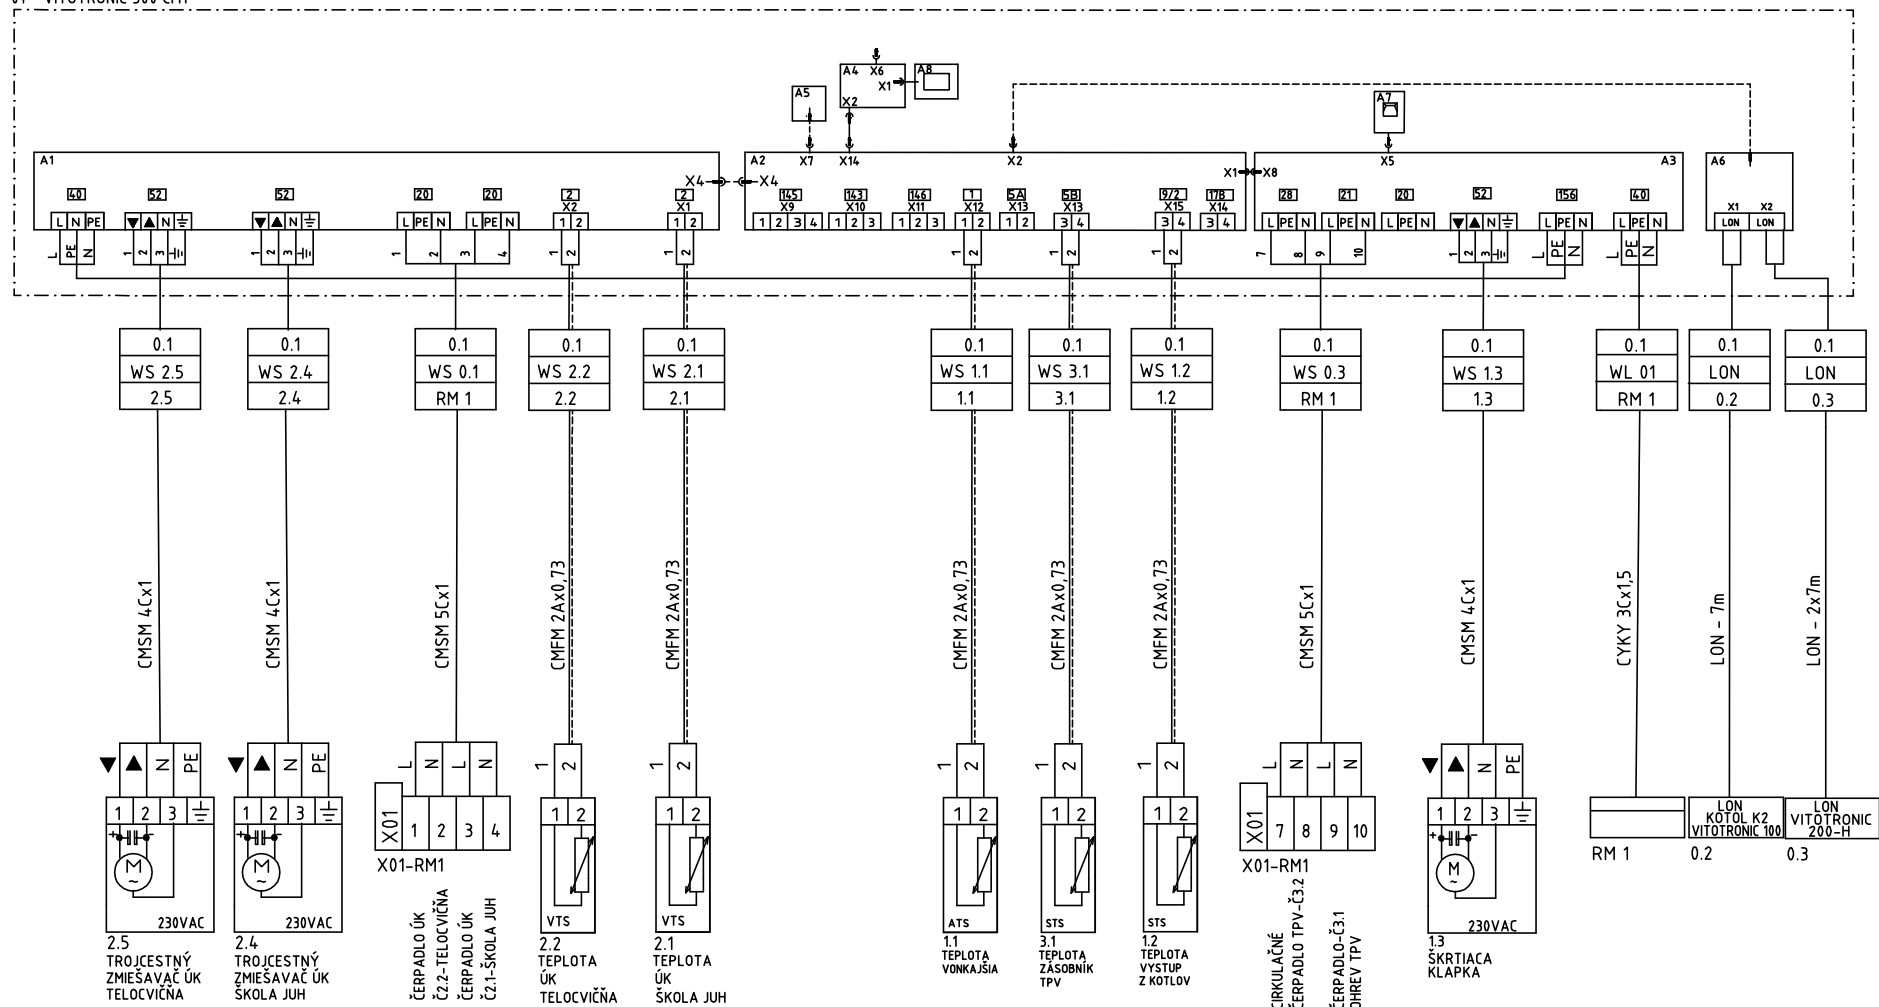

SO 01.4 MaR KOTOLNE

NAVROHOVAL	VYPRACOVAL	KONTROLOVAL	VED.PROJEKTANT
ING. POTOMA	ING. POTOMA		ING. BENDÍK
INVESTOR	ZÁKLADNÁ ŠKOLA HUNCOVCE, okr. KEŽMAROK		
STAVBA	REKONŠTRUKCIA PLYNOVEJ KOTOLNE ŽŠ HUNCOVCE UL. ŠKOLSKÁ 212/19, HUNCOVCE, okr. KEŽMAROK		
OBJEKT	SO 03 ELEKTROINŠTALÁCIA, MaR, UZEMNENIE		
OBSAH VYKRESU	KOTLOVÝ REGULÁTOR VITOTRONIC 300 CM1		
SPEC.		TK	
LIST Č.		POCET A4	1
STUPEN		REALIZAČNÝ PROJEKT	
DATUM		12/2019	
ZAK.CÍSLO		1275/2819	
ARCHIVNI CÍSLO		CIS.VYKR.	
		4	