


ROZVODNÁ SÚSTAVA 3/N/PE AC, 400/230V, 50Hz, TN-S
OCHRANA SAMOČINNÝM ODPOJENÍM NAPÁJANIA
ROZVODNÁ SÚSTAVA 2 AC, 24V, 50Hz, PELV
OCHRANA MALÝM NAPÄTÍM

0.3 - VITOTRONIC 200-H (typ HK1B)

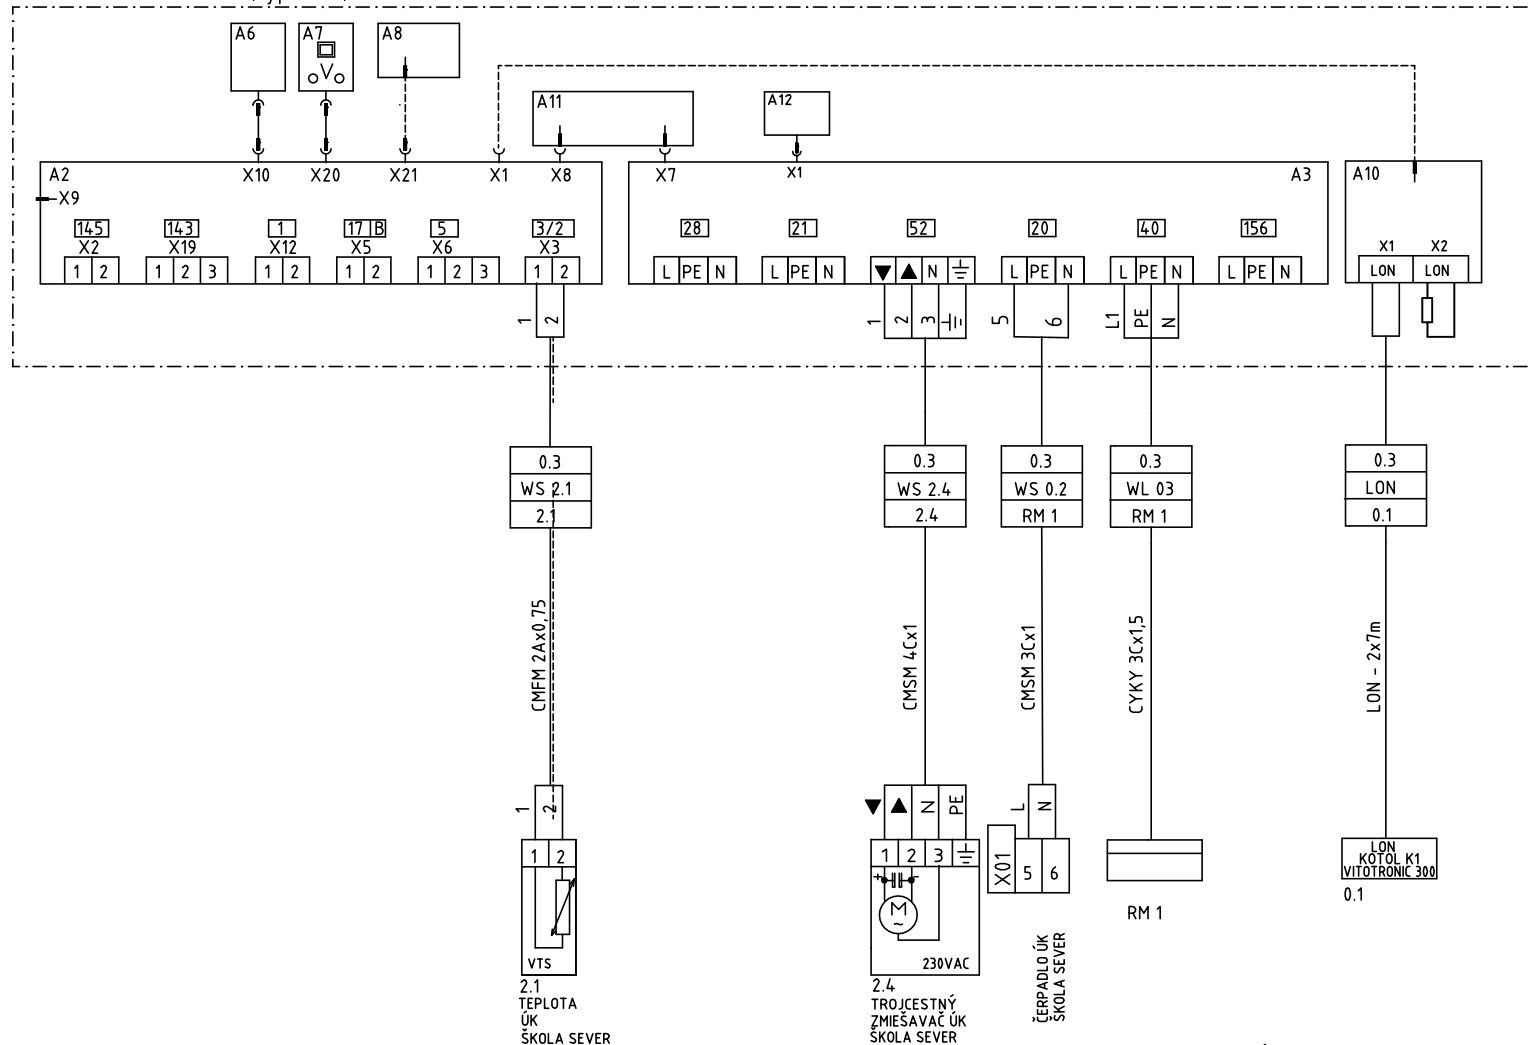

MERANIE A REGULÁCIA KOTOLNE

NAVROHOVAL	VYPRACOVAL	KONTROLOVAL	VED.PROJEKTANT		
ING. POTOMA	ING. POTOMA		ING. BENDÍK		
<i>Potoma</i>	<i>Potoma</i>				
INVESTOR	ZÁKLADNÁ ŠKOLA HUNCOVCE, okr. KEŽMAROK			SPEC.	
STAVBA	REKONŠTRUKCIA PLYNOVEJ KOTOLNE ZŠ HUNCOVCE UL. ŠKOLSKÁ 212/19, HUNCOVCE, okr. KEŽMAROK			TK	
				MERITKO	
				POČET A4	1
				STUPEN	REALIZAČNÝ PROJEKT
OBJEKT	SO 03 ELEKTROINŠTALÁCIA, MaR, UZEMNENIE			DATUM	12/2019
				ZAK.CÍSLO	1275/2819
OBSAH VYKRESU REGULÁTOR VITOTRONIC 200-H, HK1B				ARCHIVNÍ ČÍSLO	CÍS.VYKR.
					6