


ROZVODNÁ SÚSTAVA 1/PEN AC, 230V, 50Hz, TN-C-S  
OCHRANA SAMOČINNÝM ODPOJENÍM NAPÁJANIA  
ROZVODNÁ SÚSTAVA 2 AC, 24V, 50Hz, PELV  
OCHRANA MALÝM NAPATÍM

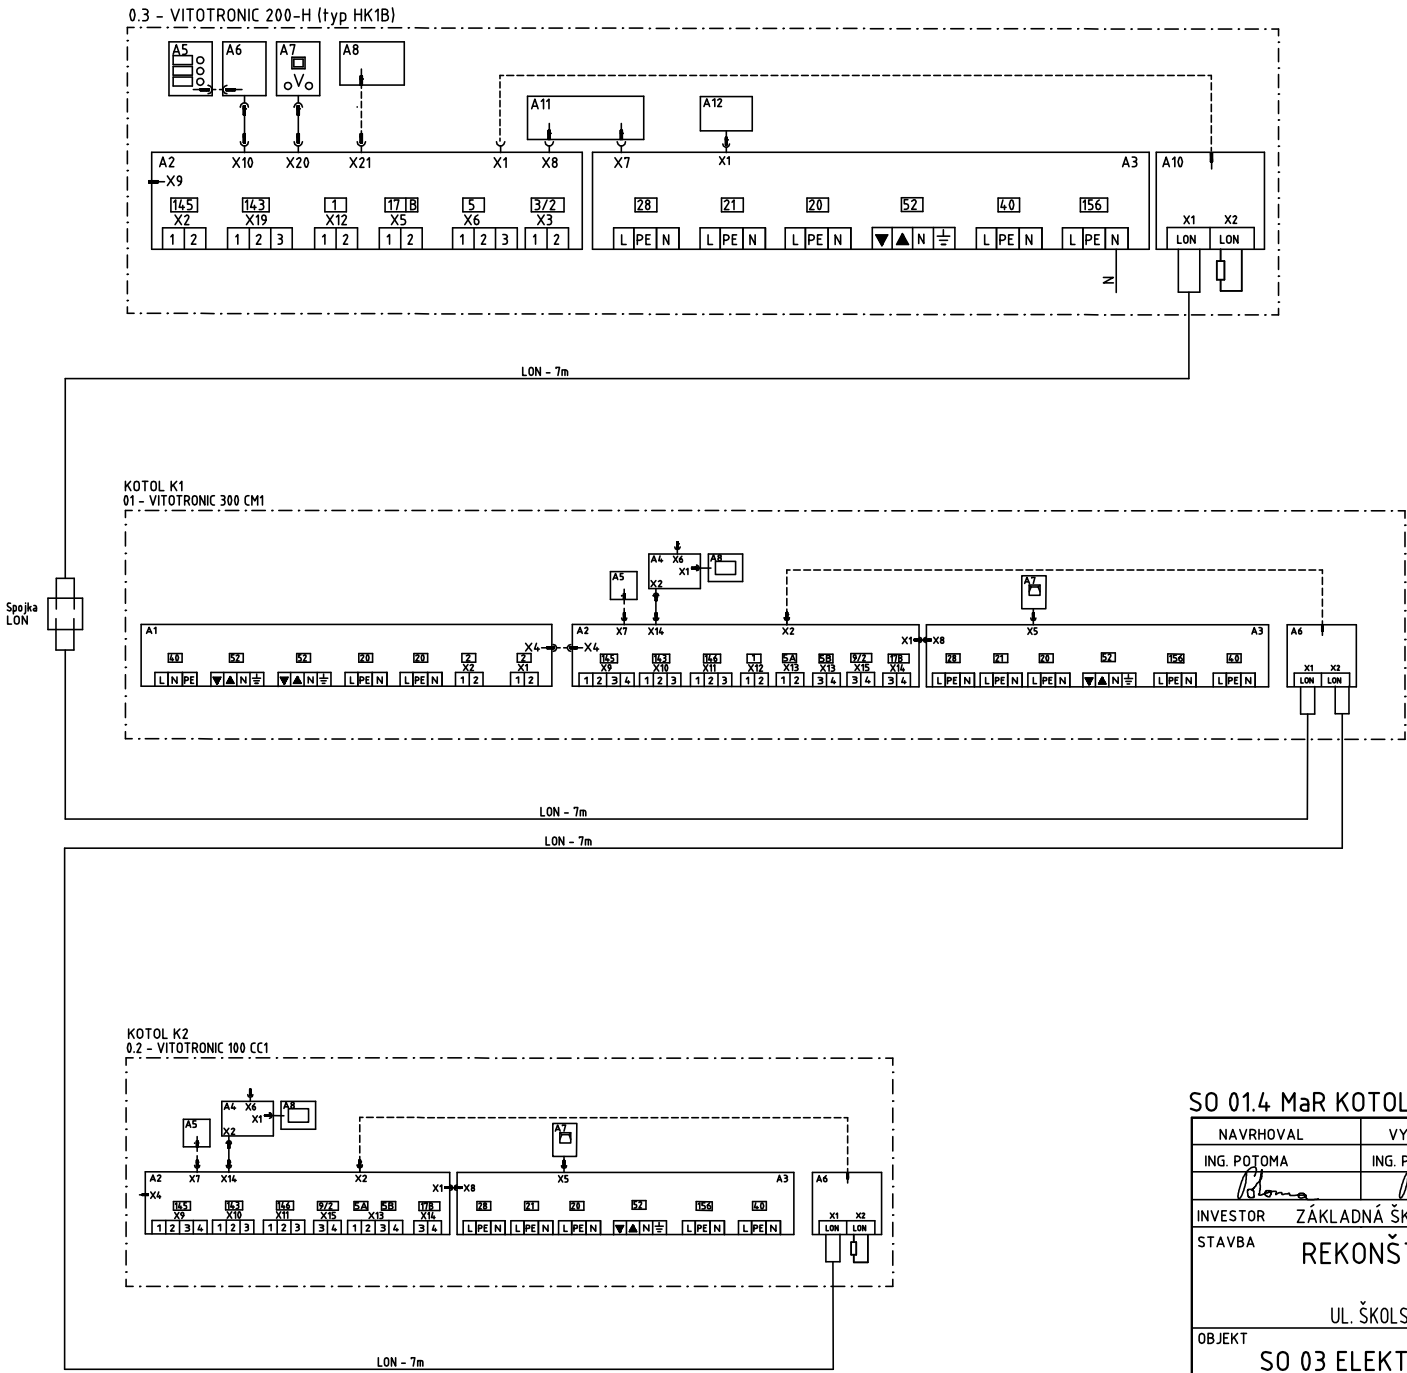

SO 01.4 MaR KOTOLNE

NAVROHOVAL	VYPRACOVAL	KONTRLOVAL	VED.PROJEKTANT		
ING. POTOMA	ING. POTOMA		ING. BENDÍK		
INVESTOR ZÁKLADNÁ ŠKOLA HUNCOVCE, okr. KEŽMAROK				SPEC.	
STAVBA REKONŠTRUKCIA PLYNOVEJ KOTOLNE				TK	
ZŠ HUNCOVCE				LIST Č.	
UL. ŠKOLSKÁ 212/19, HUNCOVCE, okr. KEŽMAROK				POČET A4	1
OBJEKT SO 03 ELEKTROINŠTALÁCIA, MaR, UZEMNENIE				STUPEN	REALIZAČNÝ PROJEKT
OBSAH VYKRESU				DATUM	12/2019
REGULÁTORY VITOTRONIC - KOMUNIKÁCIA LON				ZAK.CISLO	1275/2819
				ARCHIVNI CISLO	CIS.VYKR.
					7