


VZOROVÝ PRIEČNY REZ
CHODNÍK, SPEVNENA PLOCHA, km 0.000-0.040

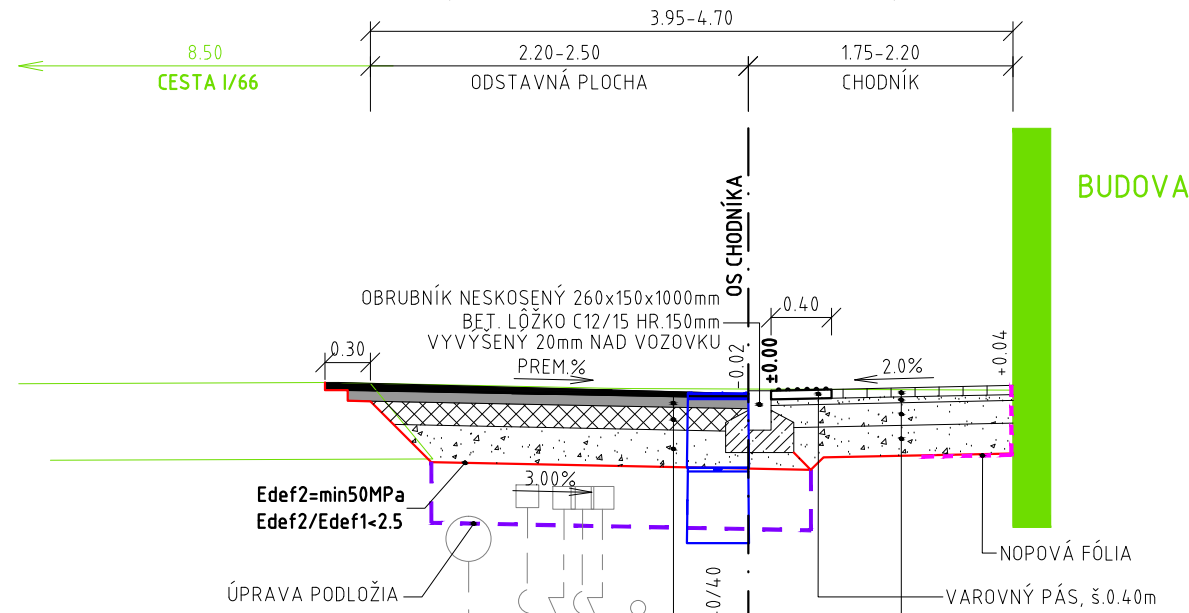


KONŠTRUKCIA Č.1

ASFALTOVÝ BETÓN	AC 11 O; II	50mm	STN EN 13108-1
SPOJOVACÍ ASFALTOVÝ POSTREK	PS	min. 0,5kg/m ²	STN 73 6129
ASFALTOVÝ BETÓN	AC 16 L; II	70mm	STN EN 13108-1
INFILTRAČNÝ POSTREK	PI	min. 0,7kg/m ²	STN 73 6129
CEMENTOM STMELENÁ ZMES	CBGM C _{s/6}	150mm	STN 73 6124-1
NESTMELENÁ VRSTVA ZO ŠTRKODRVINY	UM ŠD; 0/63 G _p	250mm	STN 73 6126
SPOLU:		520mm	

KONŠTRUKCIA Č.2 (CHODNÍK, VJAZDY)


ZÁMKOVÁ DLAŽBA	ZD	60mm	STN EN 13108-1
LŮŽKO FR. 4-8	L	40mm	STN 73 6126
NESTMELENÁ VRSTVA ZO ŠTRKODRVINY	UM ŠD; 0/31.5 G _p	150mm	STN 73 6126
NESTMELENÁ VRSTVA ZO ŠTRKODRVINY	UM ŠD; 0/63 G _p	200mm	STN 73 6126
SPOLU:		450mm	

VZOROVÝ PRIEČNY REZ
VJAZD

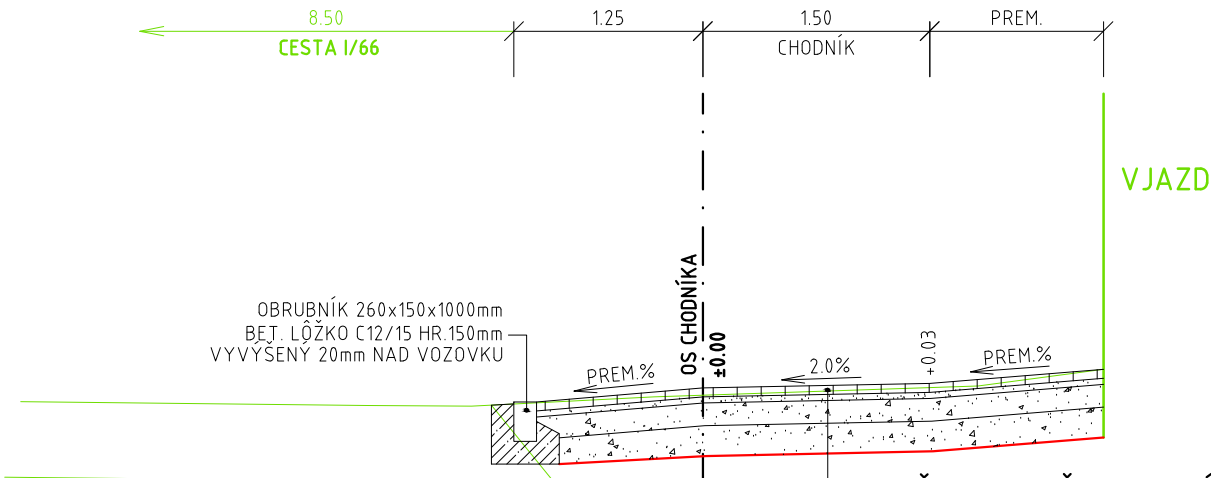

KONŠTRUKCIA Č.2 (CHODNÍK, VJAZDY)

VZOROVÝ PRIEČNY REZ
CHODNÍK

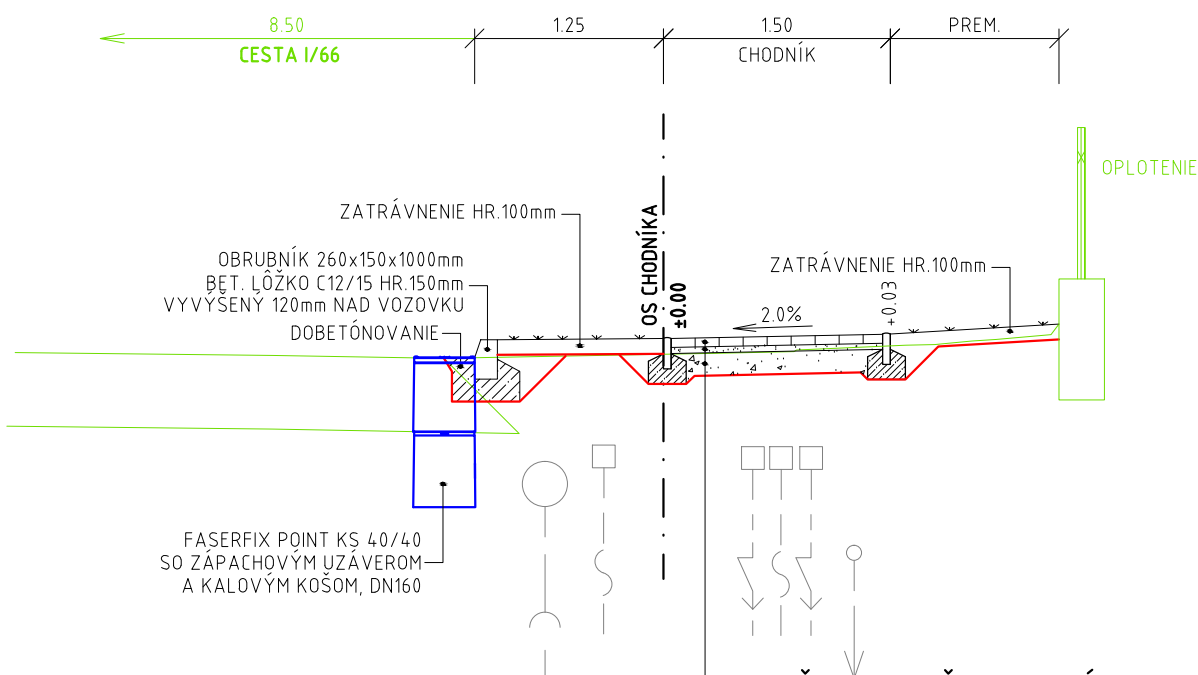

KONŠTRUKCIA Č.3 (CHODNÍK)

ZÁMKOVÁ DLAŽBA	ZD	60mm	STN EN 13108-1
LŮŽKO FR. 4-8	L	40mm	STN 73 6126
NESTMELENÁ VRSTVA ZO ŠTRKODRVINY	UM ŠD; 0/31.5 G _p	150mm	STN 73 6126
SPOLU:		250mm	

SO 01

ISPO spol. s r. o. Inžinierske stavby Slovenská 86, 080 01 Prešov tel.: 051/74 636 95, 74 636 99	ZODP.PROJEKTANT: ING.M.DUBRAVSKÝ	HL. PROJEKTANT: ING.M.DUBRAVSKÝ
	VYPRACOVAL: ING.B.LONGAUER	KONTROLOVAL: ING.J.ANTOL
OBJEDNÁVATEL: Obec Huncovce		
OKRES: KEŽMAROK		KRAJ: PREŠOVSKÝ
KAT.ÚZEMIE: HUNCOVCE		DÁTUM: 08/2019
STAVBA: Huncovce, chodníky pozdĺž cesty I/66		STUPEŇ: DSP,DRS
		Č.ZÁKAZKY: 2993/2019
		MIERKA: 1:50
OBJEKT: SO 01 - CHODNÍK VPRAVO		Č. PRÍLOHY: Č. SÚPRAVY:
PRÍLOHA: VZOROVÉ PRIEČNE REZY		3