

DRUH POVRCHU ÚZEMIA
KATASTRÁLNE ÚZEMIE
OKRES
KRAJ

ŠTRKOVÁ PLOCHA	ZELEŇ
HUNCOVCE	
KEŽMAROK	
PREŠOVSKÝ	

R=500m
t=4.50m
y=-0.02m


km 0.024 15 UV1

km 0.037 00 VODOVOD
km 0.039 50 MIESTNY ROZHLAS
km 0.040 00 VO
km 0.040 50 NN, UV2
km 0.051.28 UV3

km 0.082 75 UV4

km 0.097 50 UV5
km 0.100 00 SLOVAK TELEKOM
R=700m
t=4.55m
y=-0.01m

SKLONOVÉ POMERY

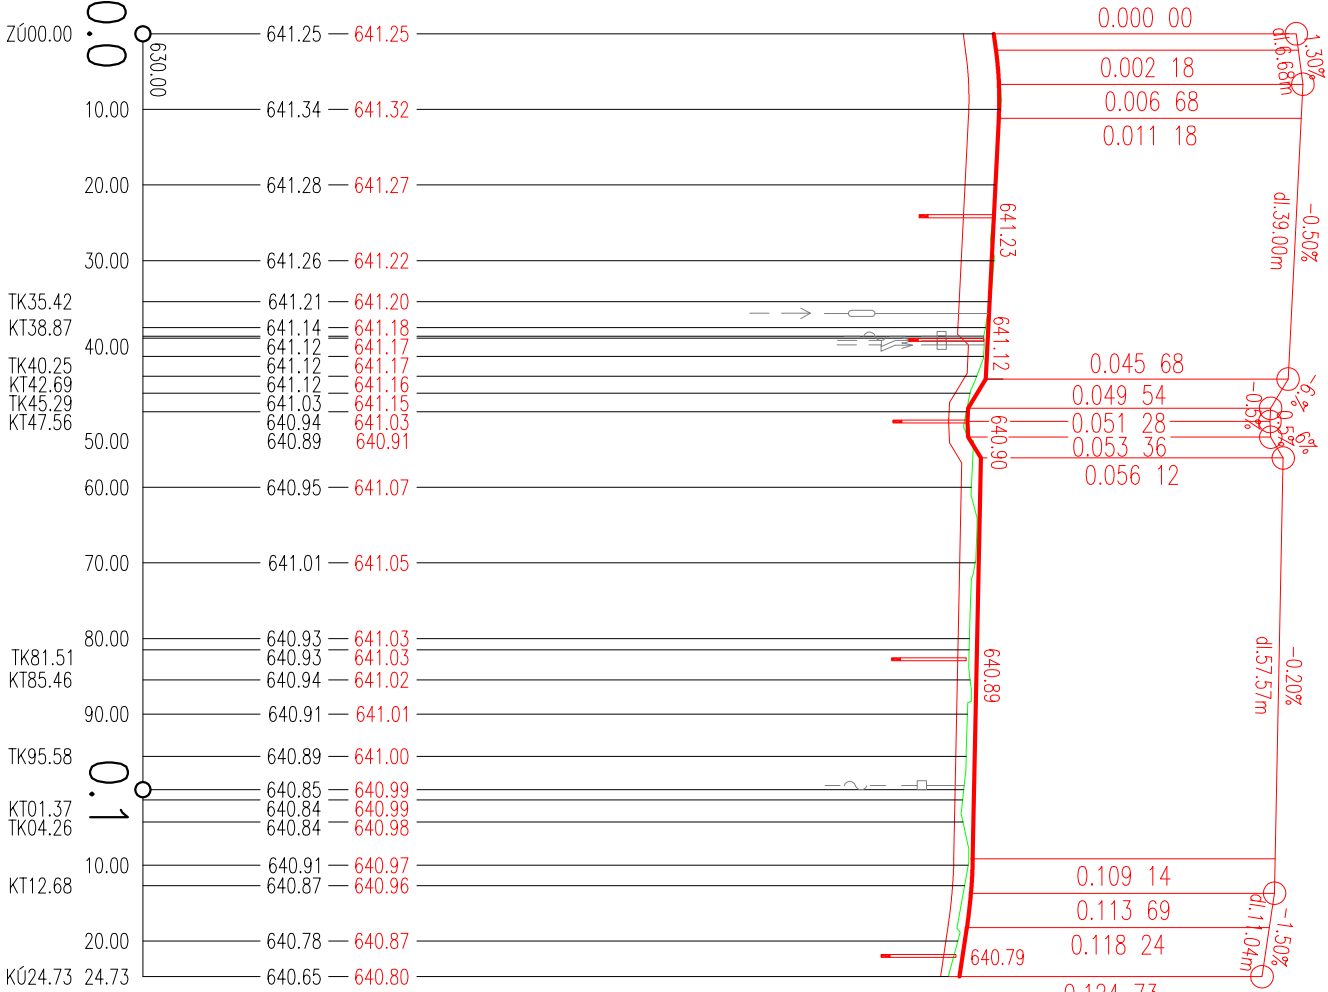


KÓTY NIVELETY:

KÓTY TERÉNU:

ZROVNÁVACIA ROVINA:

STANIČENIE:

SMEROVÉ POMERY:

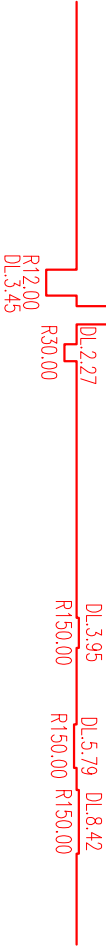

SÚRADNICOVÝ SYSTÉM : S-JTSK, realizácia JTSK
VÝŠKOVÝ SYSTÉM : Bpv

SO 01

ISPO spol. s r. o. Inžinierske stavby Slovenská 86, 080 01 Prešov tel.: 051/74 636 95, 74 636 99		ZODP.PROJEKTANT: ING.M.DUBRAVSKÝ	H.L.PROJEKTANT: ING.M.DUBRAVSKÝ
VYPRACOVAL: ING.B.LONGAUER		KONTROLOVAL: ING.J.ANTOL	
OBJEDNÁVATEL: Obec Huncovce			
OKRES: KEŽMAROK		KRAJ: PREŠOVSKÝ	
KAT.ÚZEMIE: HUNCOVCE		DÁTUM: 08/2019	
STAVBA:		STUPEŇ: DSP, DRS	
Huncovce, chodníky pozdĺž cesty I/66		Č.ZAKAZKY: 2993/2019	
		MIERKA: 1:1000/100	
		Č.PRÍLOHY: Č.SÚPRAVY:	
OBJEKT: SO 01 CHODNÍK VPRAVO		4	
PRÍLOHA: POZDÍŽNY PROFIL			