


POHLAD JUHOVÝCHODNÝ M 1 : 50

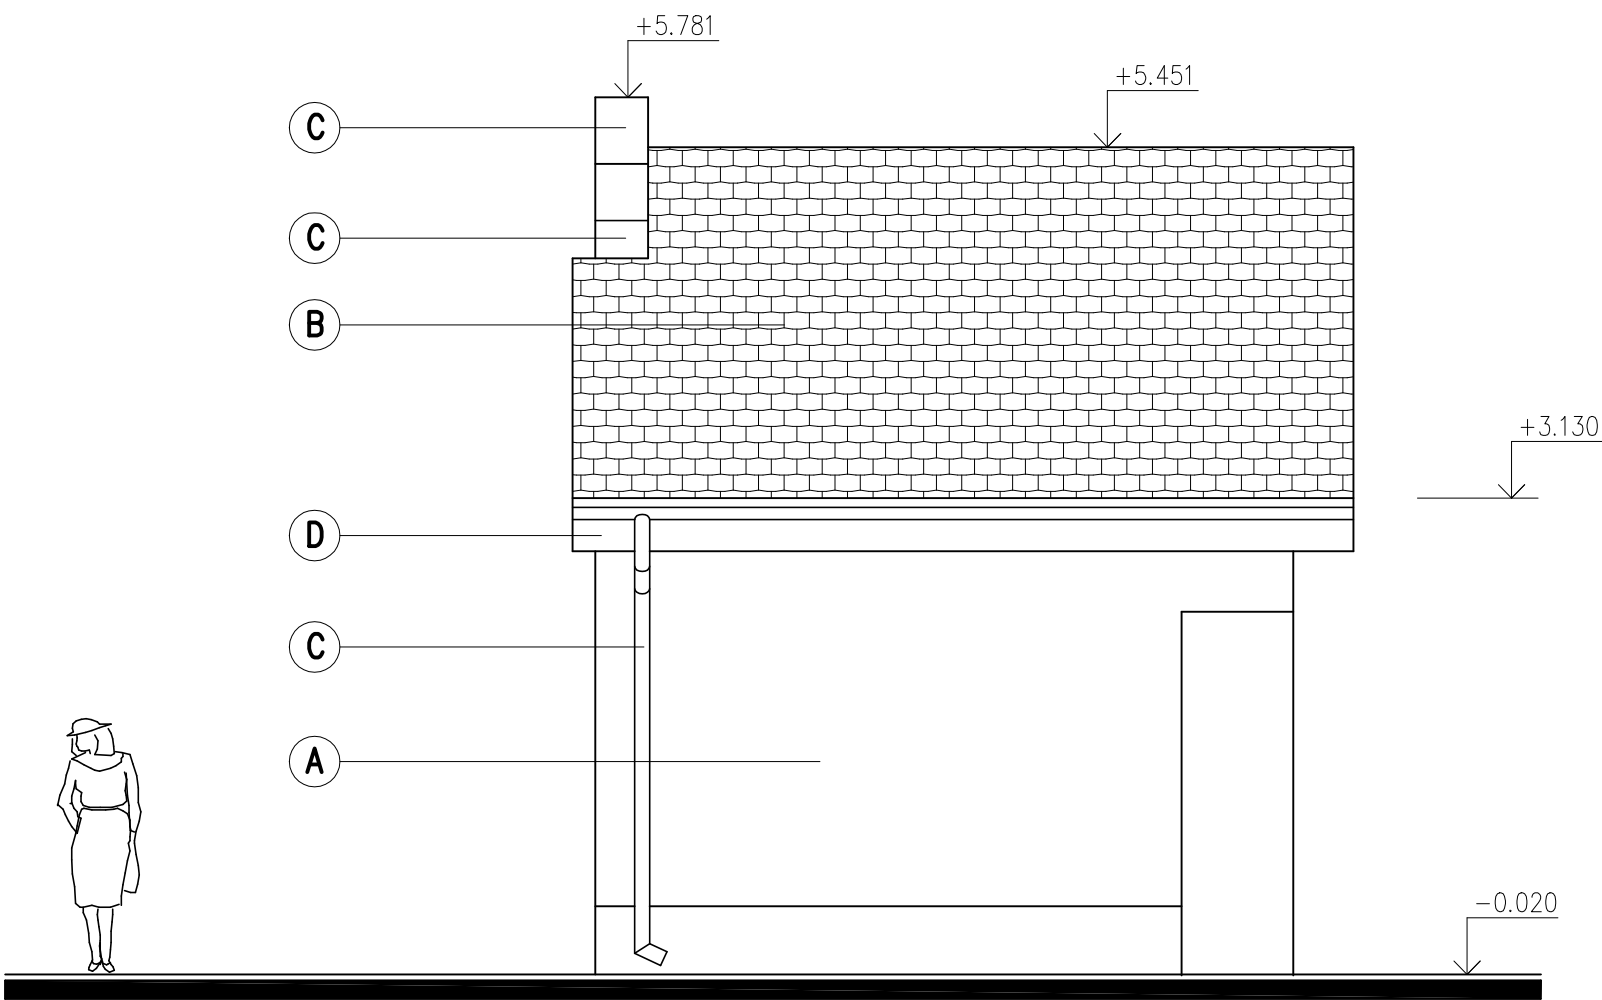

LEGENDA VONKAJŠÍCH POVRCHOV :

- A OPRAVA VONKAJŠEJ OMIETKY VPC, HLĚBKOVÁ PENETRÁCIA, SILIKÓNOVÝ NÁTER
- B VÝMENA STREŠNEJ KRYTINY ASFALTOVÝ ŠINDEL ZA PLECHOVÚ PROFILOVANÚ S POSYPOM (ČIERNA)
- C VÝMENA KLAMPIARSKYCH PONŠTRUKCIÍ PzN PLECH ZA KLAMP.KONŠTRUKCIE Z POPLAST.PLECHU
- D VÝMENA STOLÁRSKYCH KONŠTRUKCIÍ - TATRANSKÝ PROFIL
- E VÝMENA VSTUPNÝCH DVERÍ KOVOVÝCH ZA DREVENÉ, ZASKLENIE TROJSKLO FARBA, ZLATÝ DUB Uw=1.00

STUPEŇ : PROJEKT PRE OHLÁSENIE STAVEBNÝCH ÚPRAV

AUTOR	VED.PROJEKTANT	ZODP.PROJEKTANT	VYPRACOVAL	ING.PAVOL JURČO PROJEKČNÁ KANCELÁRIA ŠTEFÁNIKOVA 4445 058 01 Poprad Mobil: 0903626054 E-mail: p.jurco@stonline.sk	
	Ing.PAVOL JURČO	Ing.PAVOL JURČO	Ing.PAVOL JURČO		
OBJEDNÁVATEL	OBEC HUNCOVCE			FORMÁT	A3
MIESTO STAVBY	HUNCOVCE			DÁTUM	09.2019
NÁZOV AKCIE : STAVEBNÉ ÚPRAVY NA OBJEKTE MÁRNIC V OBCI HUNCOVCE				ÚČEL	PROJEKT
				MIERKA	1 : 50
				Č.ZÁKAZKY	—
				ARCH.ČÍSLO	ČÍSLO VÝKRESU
OBSAH VÝKRESU : POHLAD JUHOVÝCHODNÝ					05