


- |                            |              |  |
|----------------------------|--------------|--|
| <b>Stav</b>                | <b>Návrh</b> | <b>Hranice</b>                                       |
|                            |              | Hranica okresu                                       |
|                            |              | Hranica obce   |
|                            |              | Hranica katastrálneho územia                         |
|                            |              | Hranica riešeného územia                             |
| <b>Funkčné plochy</b>      |              |  |
|                            |              | Rodinné rekreačné chaty                              |
|                            |              | Zariadenia občianskeho vybavenia                     |
|                            |              | Zariadenia poľnohospodárskeho a lesného hospodárstva |
| <b>Krajinná štruktúra</b>  |              |  |
|                            |              | Verejná zeleň a parky                                |
|                            |              | Cintorín   |
|                            |              | Lesná a nelesná stromová zeleň                       |
|                            |              | Trvalé trávne plochy                                 |
|                            |              | Orná pôda  |
| <b>Dopravné zariadenia</b> |              |  |
|                            |              | Cesta III. triedy C 7,5/60                           |
|                            |              | Plochy parkovísk a hromadných garáží                 |
|                            |              | Miestna obslužná prístupová komunikácia MO-8/30 (C3) |
|                            |              | Záchytné parkovisko                                  |
|                            |              | Poľné cesty  |
|                            |              | Cyklotrasa 3. triedy                                 |
|                            |              | Turistický chodník                                   |
|                            |              | Diaľkový pohľad                                      |
| <b>Technické vybavenie</b> |              |  |
|                            |              | 22 kV vzdušné el. vedenie                            |
|                            |              | Trafostanica   |
|                            |              | Protipožiarne nádrže                                 |
| <b>Ochranné pásma</b>      |              |  |
|                            |              | Chránené vtáčie územie Levočské vrchy                |
| <b>Ostatné javy</b>        |              |  |
|                            |              | Vodné toky a plochy                                  |

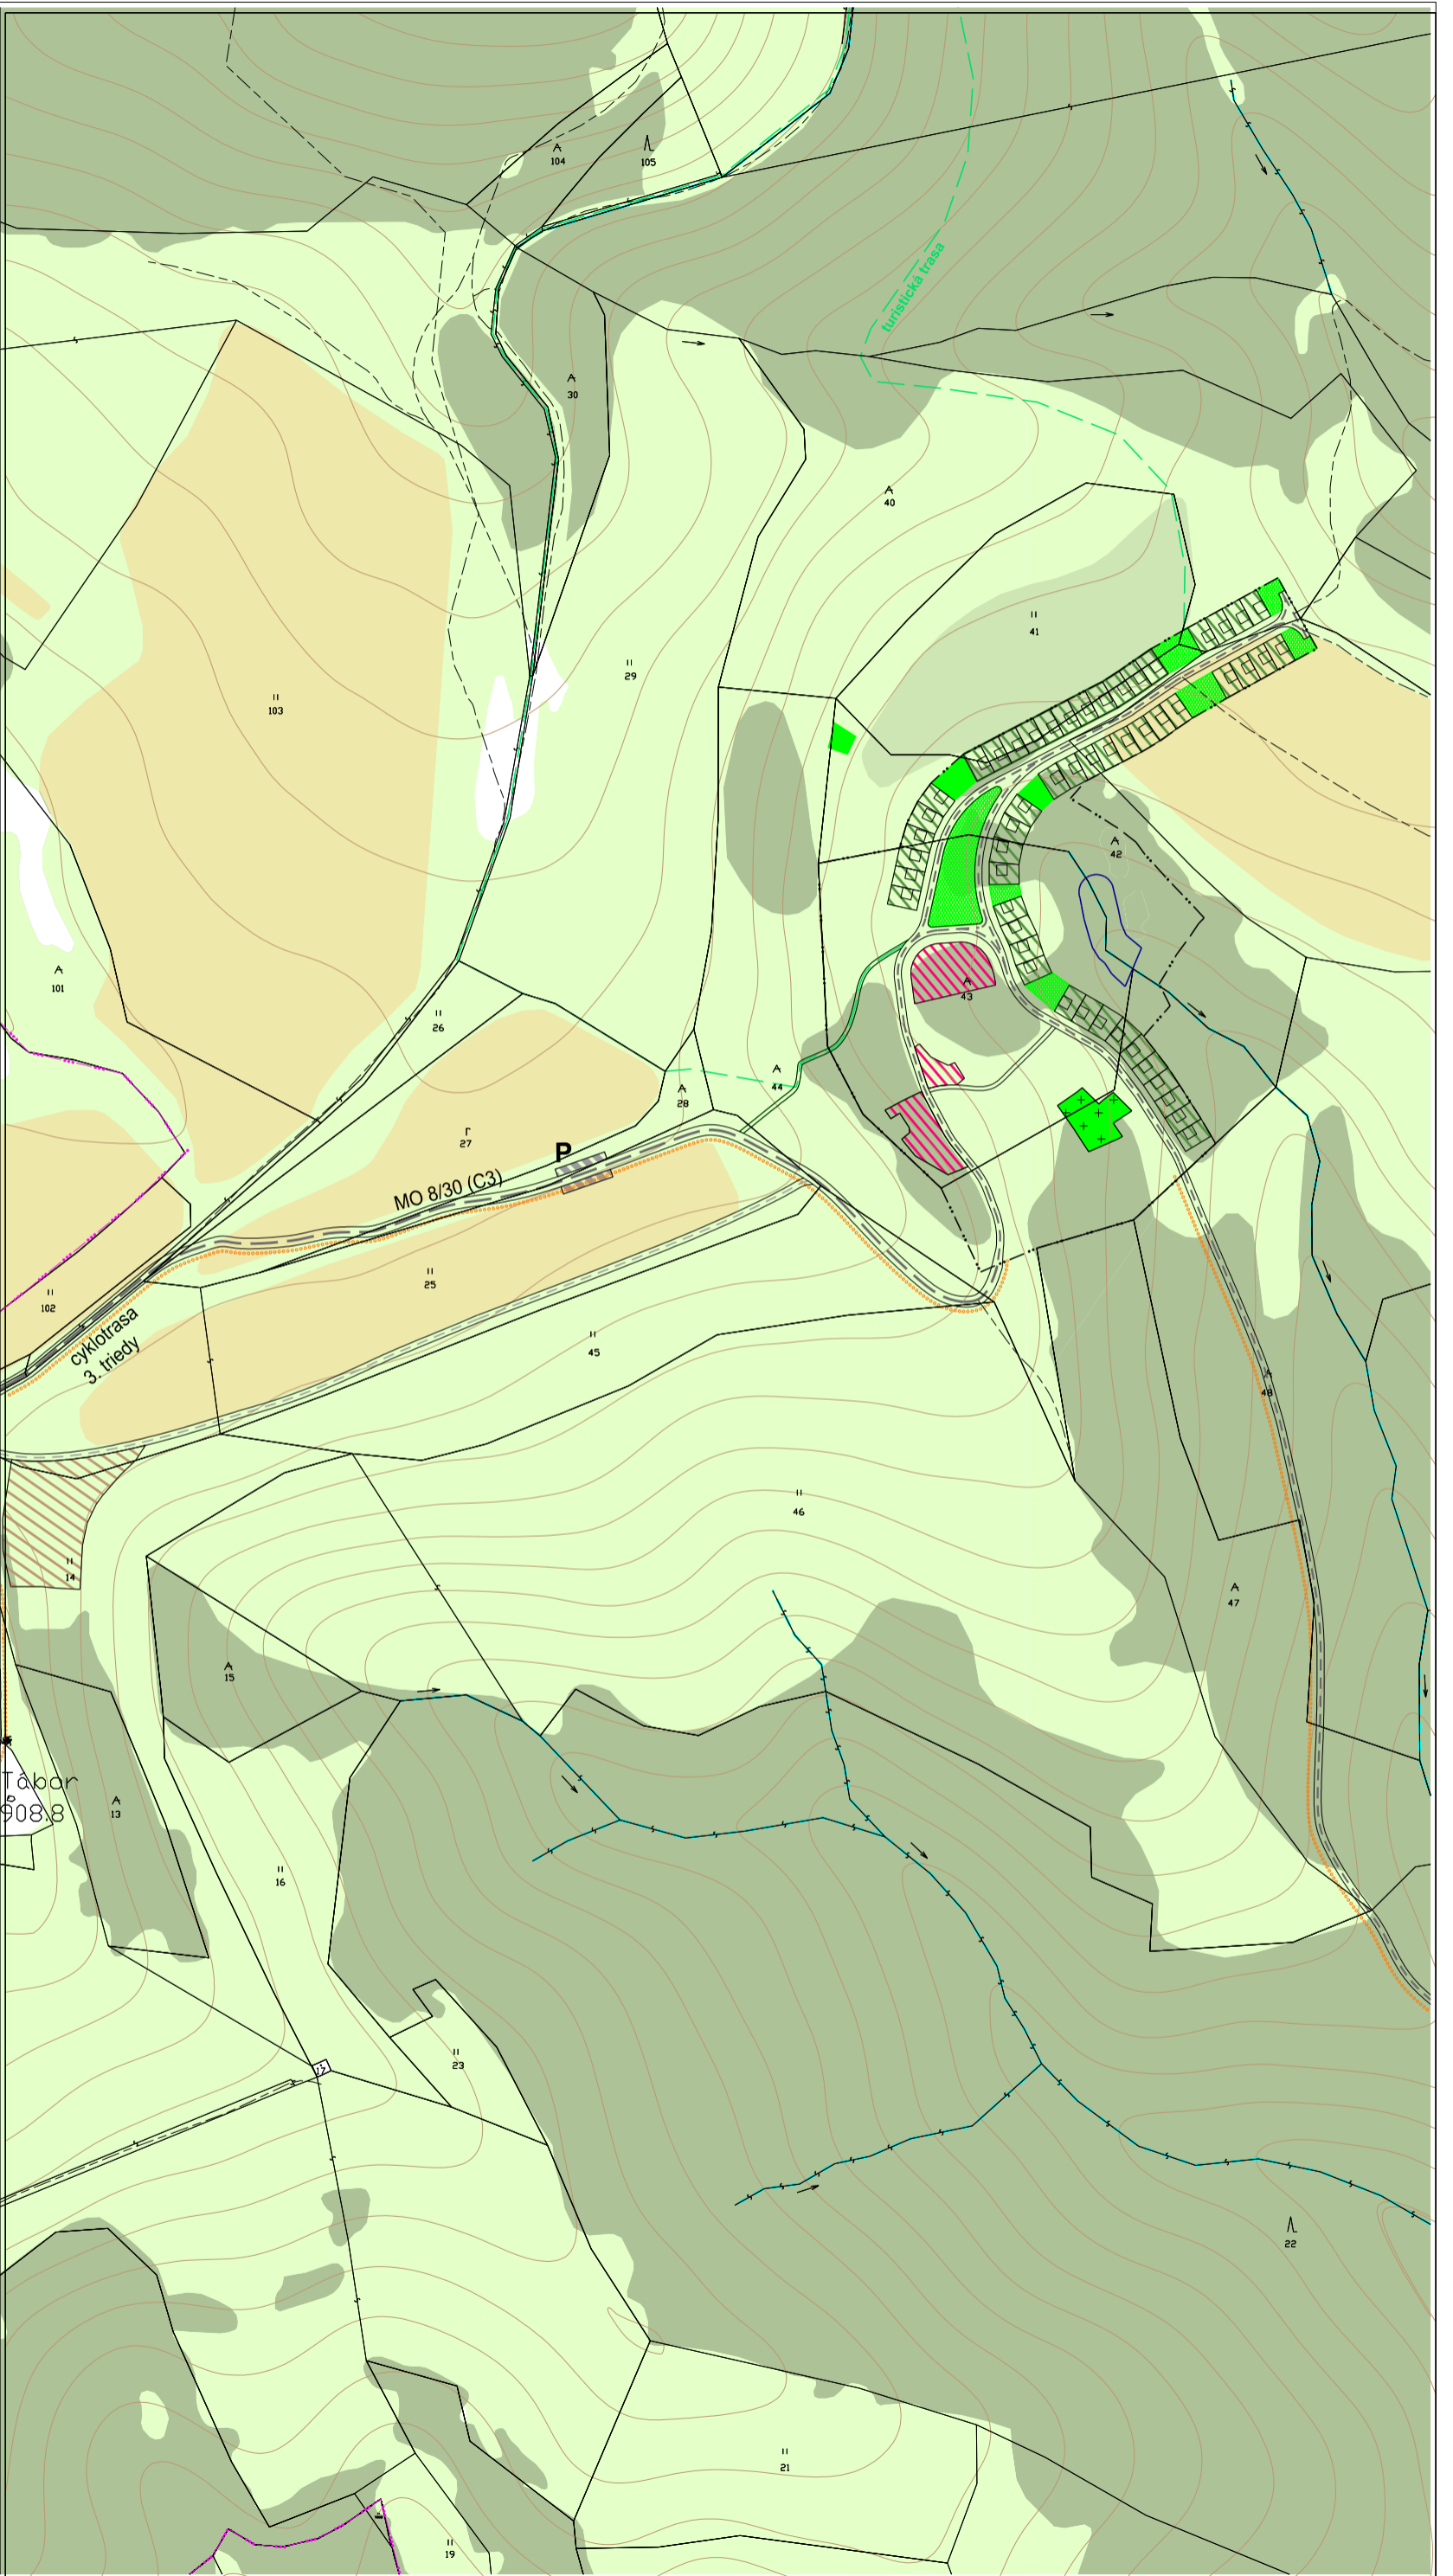

# D V O R C E

obsah výkresu:	<b>PRIESTOROVÉ USPORIADANIE</b>	
dokumentácie:	<b>URBANISTICKÁ ŠTÚDIA DVORCE</b>	
názov:	Dvorce	
obsahujúci:	Levoča, katastrálne územie Dvorce	okres: Levoča
zodp. spracovateľ:	Ing. arch. Vladimír Paško	Tušíka 97, 974 04 Banská Bystrica
pover. obsahujúci:	Ing. Jaroslav Lizák	Slnecna 20, 059 71 Lúbnica
spracovateľ:	Ing. arch. Veronika Koráková	Štefánikova 62, 040 01 Košice
kreslil:	Ing. arch. Miroslav Kocák	tel.: 0944 223 969, 0902 105 360
miesto:	Levoča, katastrálne územie Dvorce	okres: Levoča
č. výkresu:	3	
mietka:	1:5 000	
druh:	ÚPP	
formát:	2 x A4	
dátum:	08/2016	