


- Stav**    **Návrh**
- Katastrálna mapa C
  - Katastrálna mapa E
  - Hranice**
  - Riešené územie
  - Riešené územie podľa zadania
  - Funkčné plochy**
  - Plochy rodinných chat
  - Plochy zbúraných rodinných domov
  - Plochy občianskej vybavenosti
  - Verejná zeleň
  - Plochy starých ovocných stromov
  - Cintorín
  - Studňa, prameň
  - Vodné plochy
  - Dopravné zariadenia**
  - Dôležité obslužné a prístupové cesty
  - Miestna obslužná prístupová komunikácia
  - Poľné cesty
  - Cyklotrasa 3. triedy
  - Turistický chodník
  - Dialkový pohľad
  - Technické vybavenie**
  - 22 kV vzdušné el. vedenie
  - Trafostanica
  - Protipožiarna nádrž
  - ① jestvujúci sklad náradia
  - ② jestvujúci prístrešok
  - ③ jestvujúci kríž
  - ⑥ cintorín
  - ⑬ studňa, prameň
  - ⑭ námestie
  - ⑮ jestvujúce staré ovocné stromy
  - ⑯ navrhovaná trafostanica
  - ⑰ navrhované Lesné a pozemkové družstvo Dvorce
  - ⑱ navrhovaná verejná zeleň

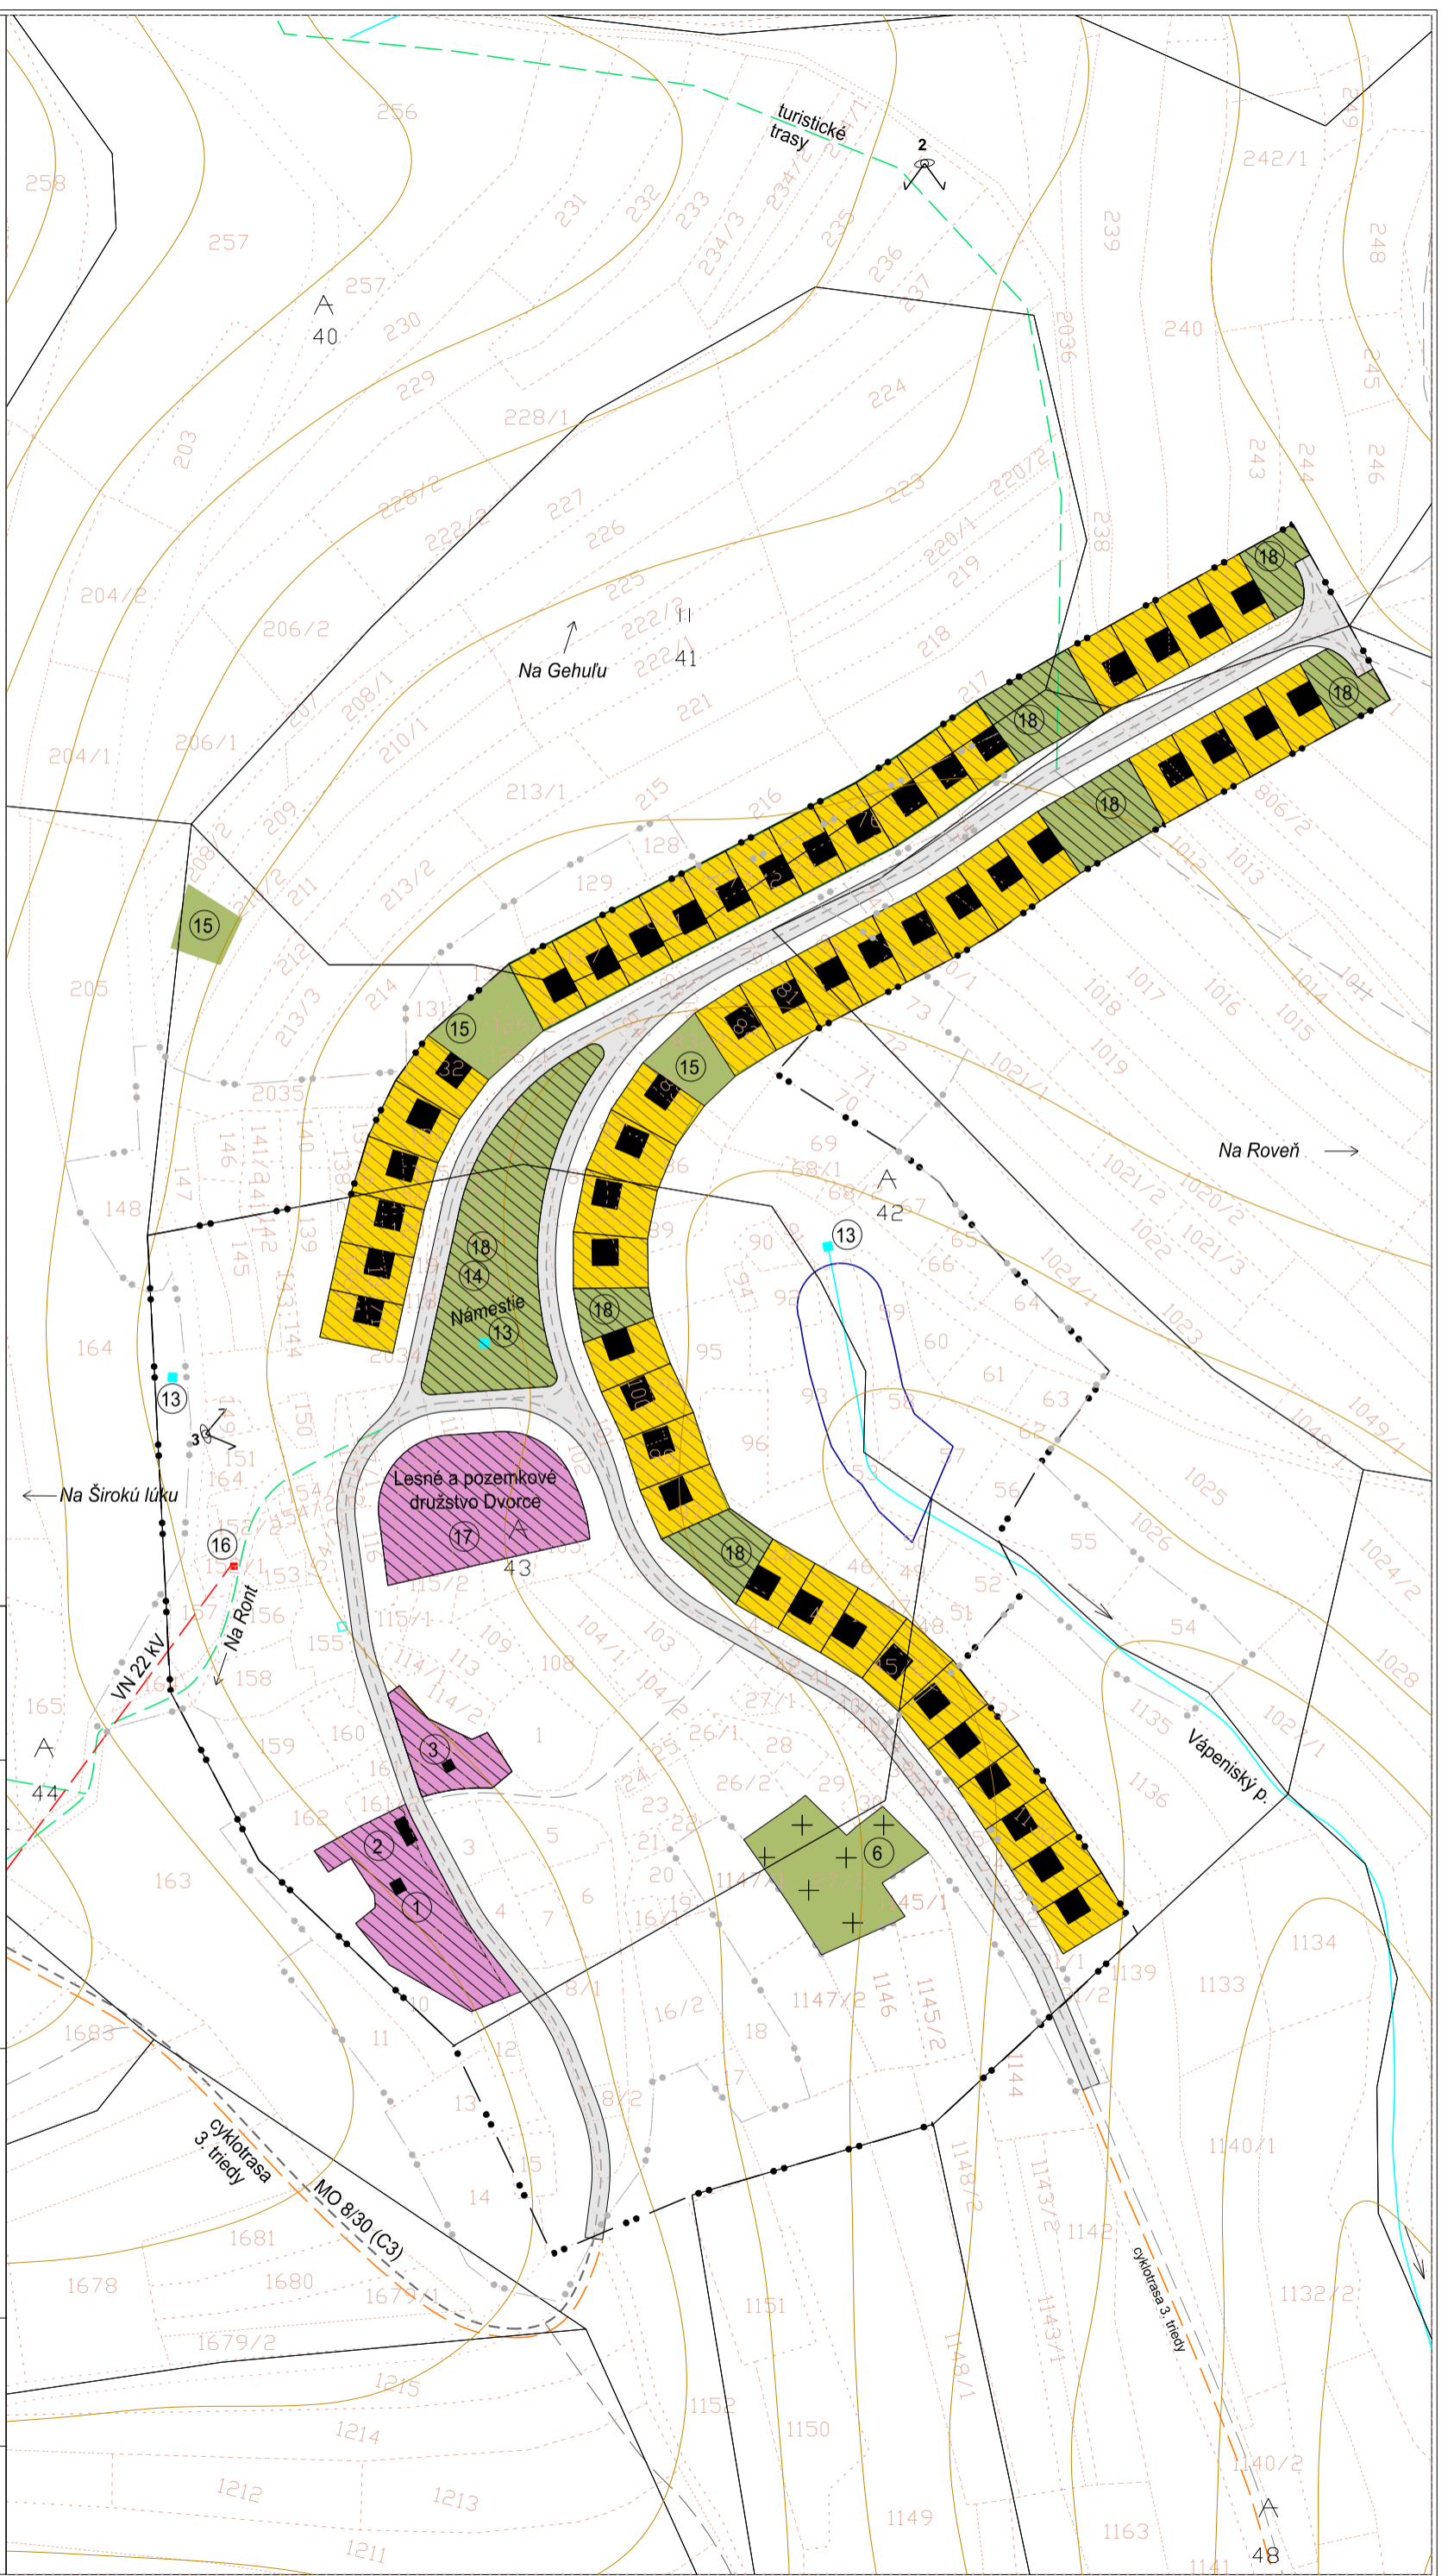

# D V O R C E

obsah výkresu:	<b>FUNKČNÉ VYUŽITIE ÚZEMIA, variant 2</b>		merka:	<b>1:2 000</b>
dokumentácie:	<b>URBANISTICKÁ ŠTÚDIA DVORCE</b>		č. výkresu:	<b>4</b>
názov:	URBANISTICKÁ ŠTÚDIA DVORCE			
obstarávateľ:	Ing. arch. Vladimír Paško	Tušícka 97, 974 04 Banská Bystrica	druh:	ÚPP
zodp. spracovateľ:	Ing. Jaroslav Lizák	Slnecna 20, 059 71 Lúbnica	formát:	2 x A4
pover. obstarávateľ:	Ing. arch. Veronika Kocáková	Štefánikova 62, 040 01 Košice	dátum:	08/2016
spracovateľ:	Ing. arch. Miroslav Kocák	tel.: 0944 223 969, 0902 105 360		
okres:	Levoča, katastrálne územie Dvorce			
mesto:	Levoča			

