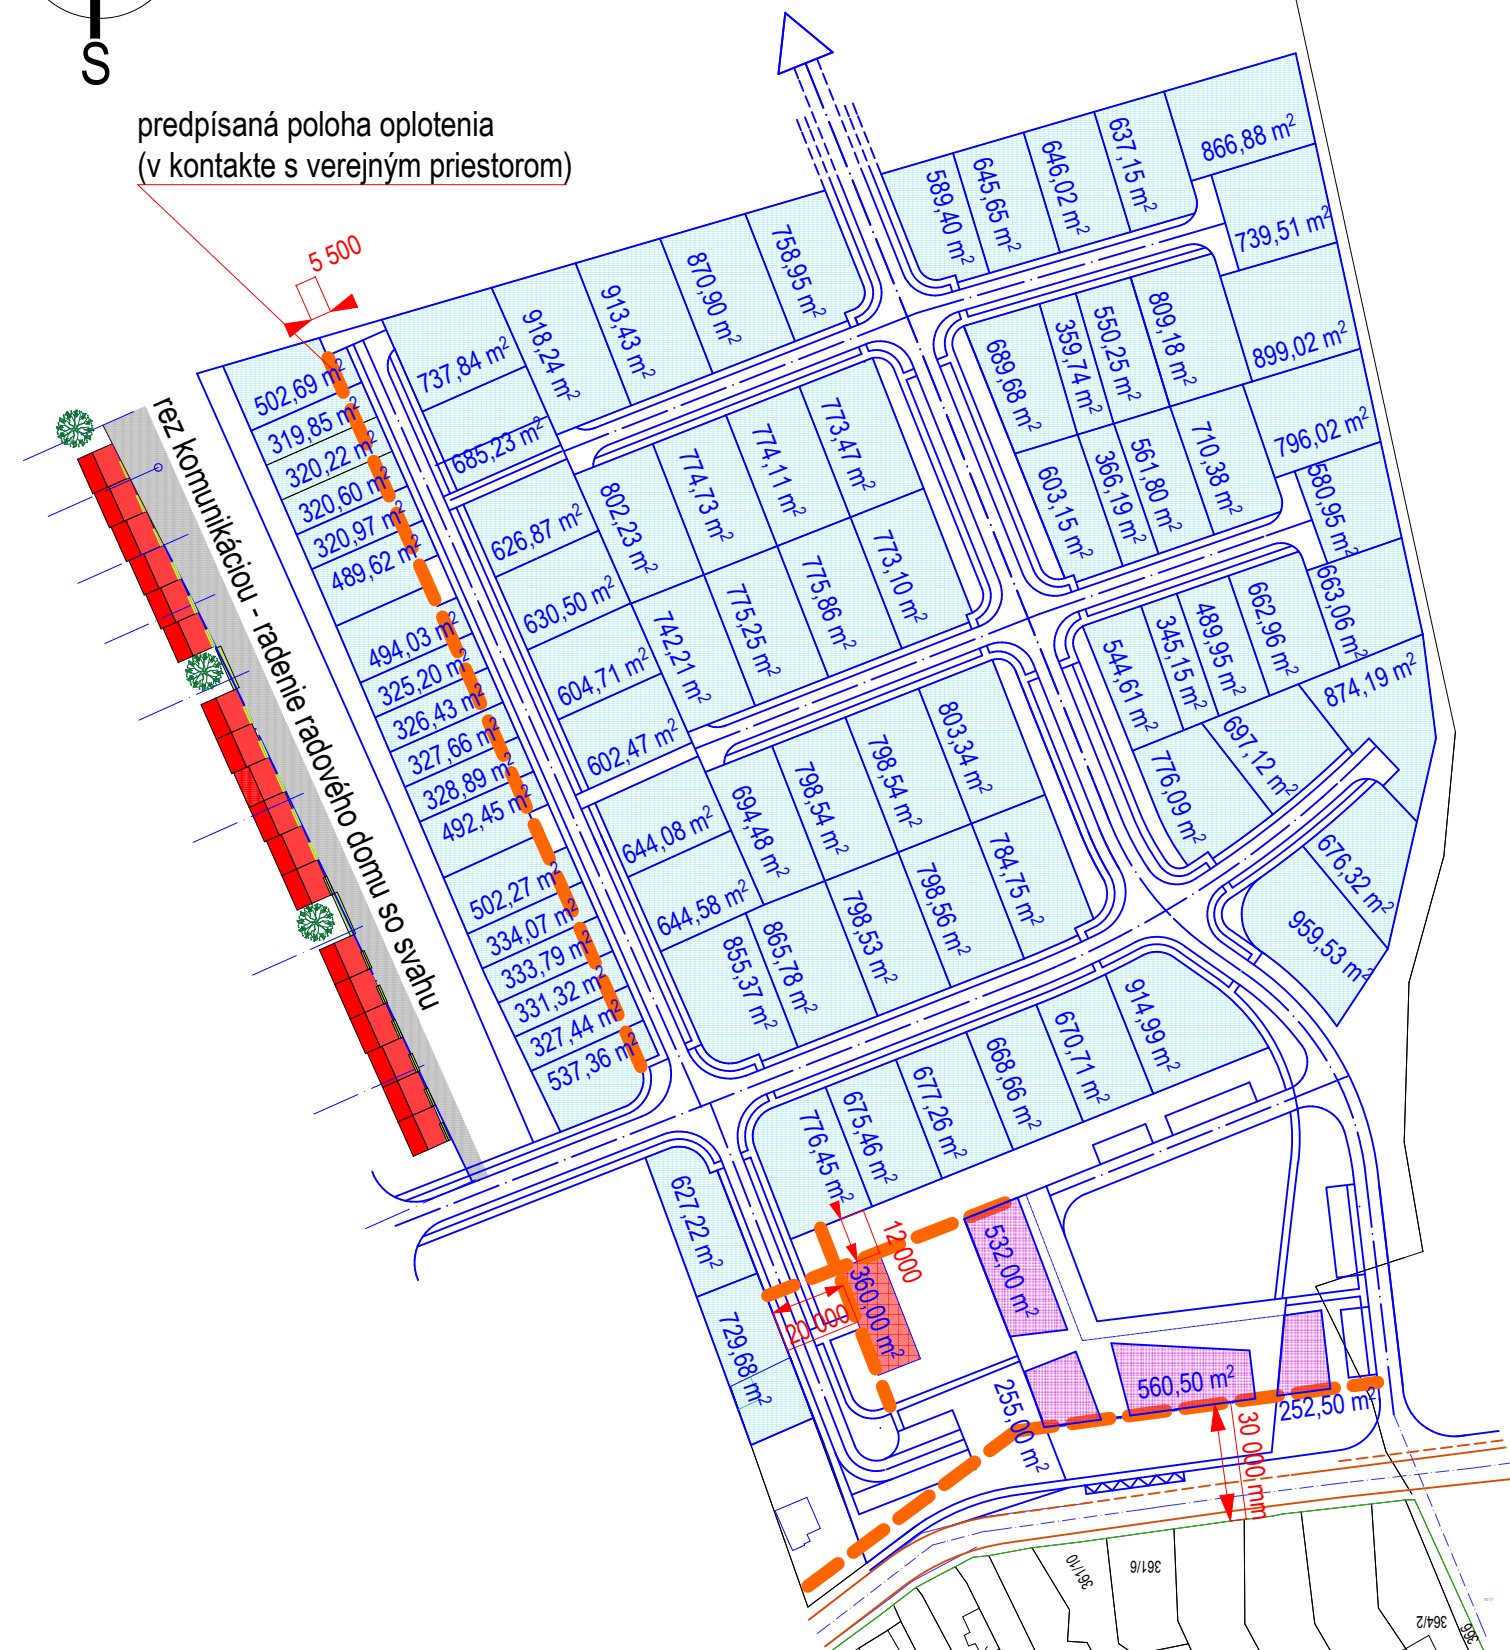

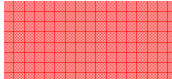





predpísaná poloha oplotenia  
(v kontakte s verejným priestorom)



-  parcely pre rodinné domy
-  parcela pre bytový dom (zastavaná plocha BD)
-  zastavaná plocha/podlahová plocha prízemia polyf. objektu 1600 m<sup>2</sup>
-  podlahová plocha poschodia polyf. objektu 2 350,35 m<sup>2</sup>
-  regulačné čiary

# SITUÁCIA - výmery parciel, regulácia M 1:2000

urbanistická štúdia  
polyfunkčnej lokality "ZA ŠKOLOU" v Huncovciach

miesto stavby: **HUNCOVCE, lokalita "ZA ŠKOLOU"**  
 parc.č. 926/367, 926/368, 926/369, v k.ú. Huncovce  
 objednávatel': **OBEC HUNCOVCE**, Hlavná 29, 059 92 Huncovce  
 spracovateľ: Ing.arch. **MÁRIA KOLLÁROVÁ** - architekt  
 dátum: november 2018

Ing.arch. **Mária Kollárová - architekt** autorizovaný architekt SKA, reg. č. 0751 AA, reg. na krajskej správe ŠÚ v Prešove, Traktorová 590/4, 058 01 Poprad, IČO: 33 072 582, DIČ: 1022652268, ateliér: Bajkalská 20, 058 01 Poprad, tel.: 052/7734268, mobilný tel.: 0905 97 3325, e-mail: kollarova@stonline.sk