

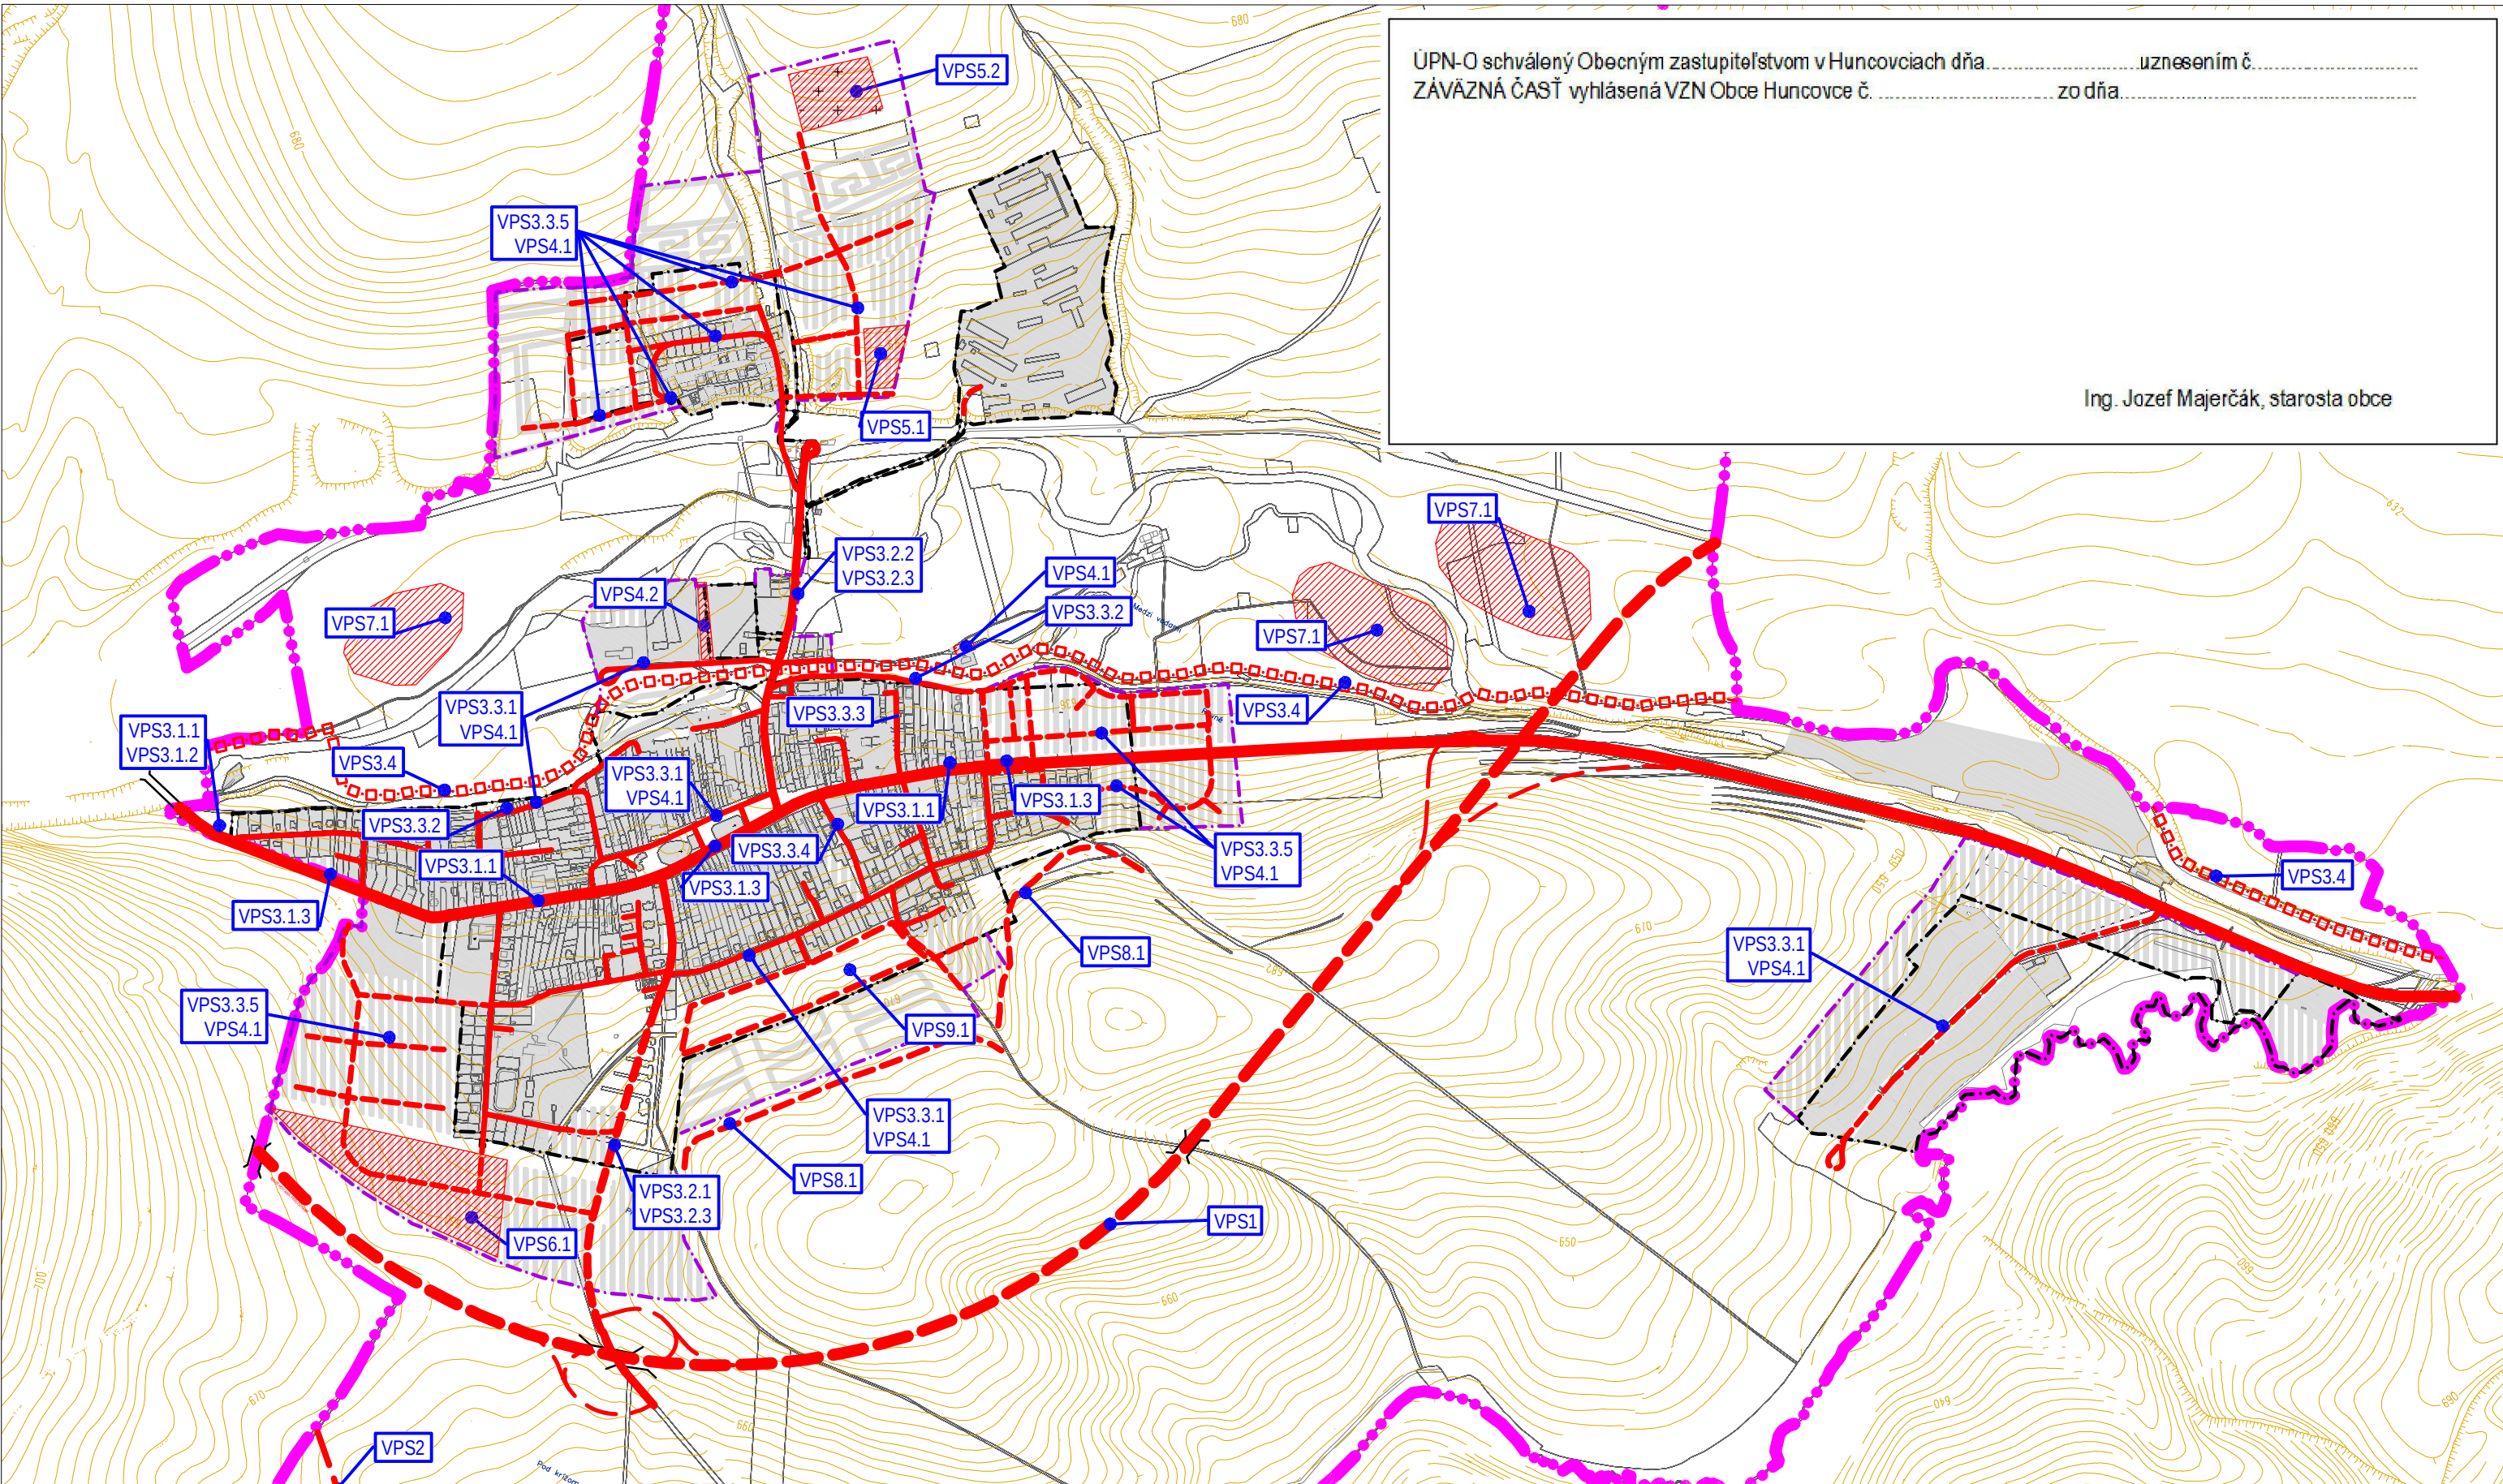


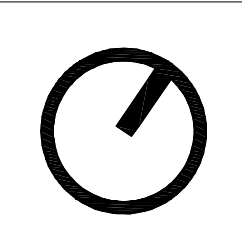


ÚZEMNÝ PLÁN OBCE HUNCOVCE - ČISTOPIS

SCHÉMA ZÁVÄZNÝCH ČASTÍ RIEŠENIA - VEREJNOPROSPEŠNÉ STAVBY M 1:10 000

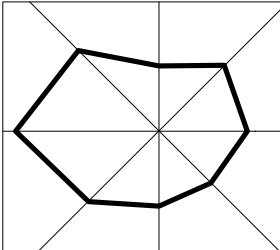

ÚPN-O schválený Obecným zastupiteľstvom v Huncovciach dňa uznesením č.
ZÁVÄZNÁ ČASŤ vyhlásená VZN Obce Huncovce č. zo dňa


Ing. Jozef Majerčák, starosta obce

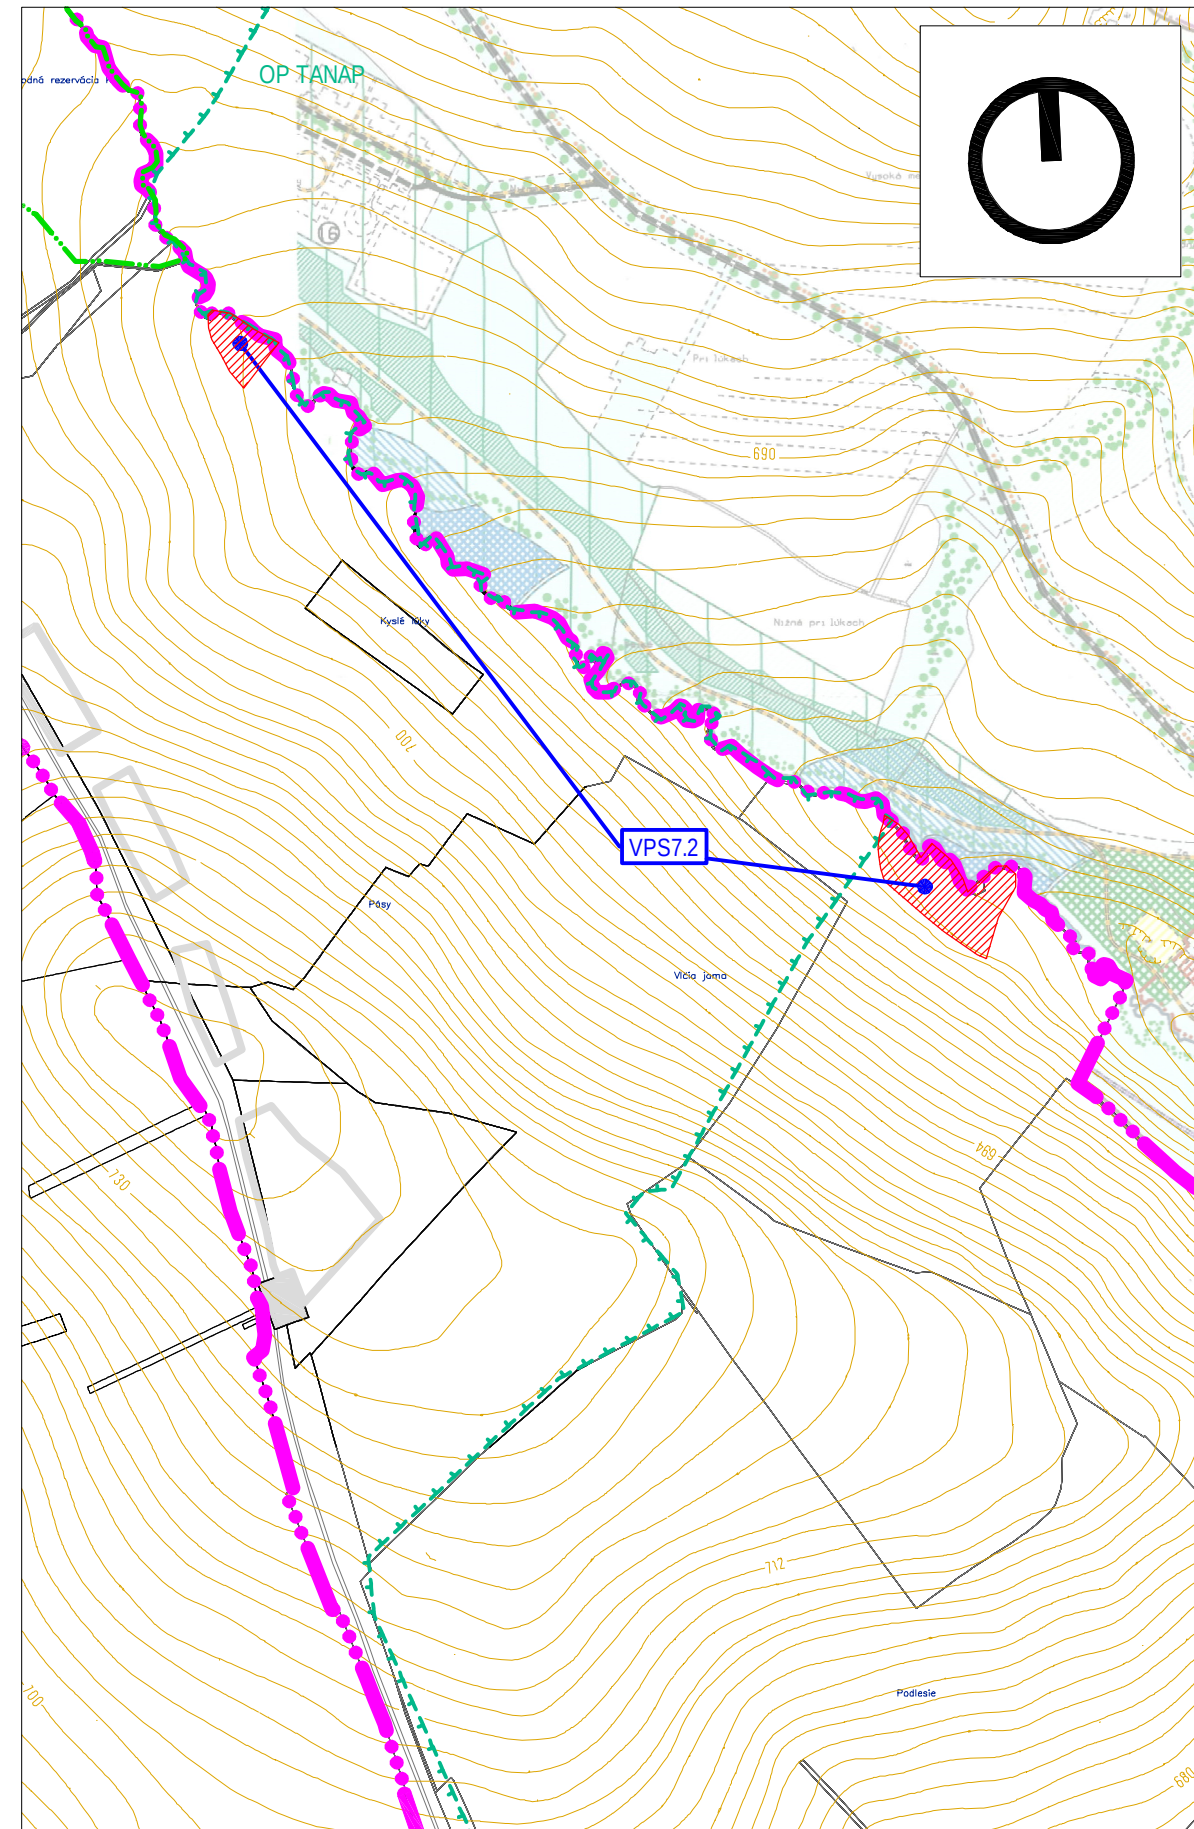

- VPS1 **stavba cesty I/67 - obchvat sídla Huncovce (vypĺývajúce z ÚPN VÚC PSK)** tj.: výstavba preložky cesty I/67 v kategórii C22.5/100(80) v priestore južne od obce vrátane plnohodnotnej mimoúrovňovej križovatky - napojenie na cestu III/06722 v smere na Žakovce, a neúplnej mimoúrovňovej križovatky s pôvodnou trasou cesty I/67 v smere na Kežmarok
- VPS2 **stavba nového napájacieho vedenia 2x110 kV pre novú elektr. stanicu POPRAD III A (vypĺývajúce z ÚPN VÚC PSK)**
- VPS3 **stavby verejného dopravného vybavenia (vypĺývajúce z ÚPN-O Huncovce)**
- VPS3.1 NAVRHOVANÉ ÚPRAVY EXISTUJÚCEJ CESTY I/67 v zastavanom území obce vrátane príslušných plôch pešej dopravy aj plôch a zariadení statickej dopravy, tj.:
VPS3.1.1 **Úprava pôvodnej cesty I/67** po jej preložke v zastavanej časti obce na kategóriu B2(B3)-M2 8,5/50 a mimo zastavanú časť obce na kategóriu C 9,5/70 vrátane primeraných napojení MK a účelových komunikácií:
§ s krátkymi parkovacími pásmi pri južnom okraji pôvodnej cesty v centre obce a úprava koridoru pôvodnej cesty I/67 tak, aby pôsobil jednotným dojmom a zabezpečoval diferenciáciu pešieho pohybu a motorovej dopravy.
VPS3.1.2 **Výstavba chodníka** pozdĺž severného okraja cesty I/67 chodníkom ako prepojenie západného okraja zástavby s obcou Veľká Lomnica
VPS3.1.3 **Stavba zastávkových pruhov a obojstranných prístreškov zastávok SAD** a stavby nástupných hrán pre bezpečné nastupovanie a vystupovanie vrátane prístupových chodníkov
- VPS3.2 STAVBA PRELOŽKY CESTY III/067022, NAVRHOVANÉ ÚPRAVY EXISTUJÚCICH CIEST III. TRIEDY v zastavanom území obce (vrátane pešej dopravy aj plôch a zariadení statickej dopravy), tj.:
VPS3.2.1 **Preložka a úprava cesty III/06722** v zastavanej časti obce na kategóriu B3-M2 8,5/50 a mimo zastavanú časť obce na kategóriu C 7,5/60 vrátane primeraných napojení MK a účelových komunikácií:
§ s preložkou trasy posunom východným smerom cca. 70,00m vrátane stavebno-technickej úpravy napojenie na pôvodnú cestu I/67 na parametre plnohodnotnej stykovej križovatky
VPS3.2.2 **Úprava cesty III/06723** v úseku ul. Hlavná - most na kategóriu B3-M2 8,5/40, v úseku most-zastávka ŽSR na kategóriu B3-M2 8,0/40 vrátane primeraných napojení MK a účelových komunikácií a kruhového obrátiska v koncovkej polohe v priestore zastávky ŽSR
VPS3.2.3 **Výstavba chodníkov** šírky 2,0m pozdĺž prejazdného úseku cesty III/06722 a III/06723.
- VPS3.3 STAVBY NAVRHOVANÝCH MIESTNYCH OBSLUŽNÝCH KOMUNIKÁCIÍ (vrátane pešej dopravy aj plôch a zariadení statickej dopravy a vrátane príslušných plôch izolačnej a verejnej zelene); STAVBY NAVRHOVANÝCH ÚPRAV EXISTUJÚCICH MIESTNYCH OBSLUŽNÝCH KOMUNIKÁCIÍ (vrátane pešej dopravy aj plôch a zariadení statickej dopravy), tj.:
VPS3.3.1 **Úprava jestv. miestnych komunikácií** na kategórie C3-MO 7,5/40, C3-MO 6,5/30, C3-MO 6,0/30 C3-MO 4,25/30, C3-MOK 7,0/40
VPS3.3.2 **Výstavba ulicu Riečnu** (východný úsek) a ul. Alejovú v rámci ich úpravy na navrhované kategórie v kontakte s hornou hranou brehu rieky Poprad záchytným bezpečnostným zariadením - jednostranným zvodidlom umiestneným v zmysle STN 73 6101
VPS3.3.3 **Úprava ul. Krátkej** na kategóriu MO 6,0/30 a prevádzkovať ju v režime obytnej zóny vo funkčnej triede D1
VPS3.3.4 **Úprava ul. Záhradníckej** dobudovaním bezpečnej komunikácie prepájajúcej ul. Hlavnú s ul. Novou ako komunikáciu pre chodcov v o funkčnej triede D3 v šírke 3,0m s výnimkou vjazdu pre dopravnú obsluhu areálu Pily Huncovce
VPS3.3.5 **Výstavba nových miestnych komunikácií** v navrhovaných obytných lokalitách v kategórii C3 - MO 7,5/40, resp. C3 - MO 6,5/40 s min. jednostrannými chodníkmi šírky 2,0 m (min. 1,5 m) a min. jednostrannými deliacimi zelenými pásmi šírky 2,0 m (min. 1,5 m); výstavba nových miestnych komunikácií v zmysle výkresu č. 4 - „Verejný dopravný vybavenie“
VPS3.3.6 **Stavby nových verejných parkovísk** a rozšírenie plôch jestvujúcich parkovísk P1-P14, PC10, PC11
VPS3.3.7 **Stavby obrátisk** s parametrami pre otočenie osobných a nákl. vozidiel do dĺžky 8,0m (vozidlo na odvoz odpadu) v koncovkej polohe miestnych komunikácií dlhších ako 100m
- VPS3.4 CYKLISTICKÝ CHODNÍK
- VPS4 **stavby verejného technického vybavenia (vypĺývajúce z ÚPN-O Huncovce)**
- VPS4.1 LÍNIOVÉ STAVBY A STAVBY ZARIADENÍ SÍŤI TECHNICKÉJ INFRAŠTRUKTÚRY nadradenej a miestnej siete - elektrovodov, plynovodov, telekomunikácií, vodovodov a kanalizácií
- VPS4.2 AREÁL SEPARÁCIE ODPADOV
- VPS5 **stavby verejných sociálnych služieb a zariadení obč. vybavenosti (vypĺývajúce z ÚPN-O Huncovce)**
- VPS5.1 STAVBA KOMUNITNÉHO INTEGR. CENTRA pre prácu s rómskou komunitou
VPS5.2 STAVBA CINTORÍNA PRE RÓMSKU OSADU
- VPS6 **stavby pre šport (vypĺývajúce z ÚPN-O Huncovce)**
- VPS6.1 ŠPORTOVÝ AREÁL (na južnom okraji územia)
- VPS7 **stavby protipovodňových ochranných hrádí, poldrov a zdrží (vypĺývajúce z ÚPN-O Huncovce)**
- VPS7.1 PROTIPOVODŇOVÁ ZDRŽ
VPS7.2 SUCHÝ POLDER
- VPS8 **stavby na ochranu pred prívalovými vodami (vypĺývajúce z ÚPN-O Huncovce)**
- VPS8.1 ZEMNÝ OCHRANNÝ VAL
- VPS9 **stavby protierózných a ekostabilizačných opatrení (vypĺýv. z ÚPN-O Huncovce)**
- VPS9.1 TERÉNNÉ A KRAJINÁRSKE ÚPRAVY VO VEREJNEJ ZELENÍ

LEGENDA

stav k r. 2010	návrh	výhľad	
			HRANICA KATASTRÁLNEHO ÚZEMIA (HRANICA RIEŠENÉHO ÚZEMIA)
			HRANICA ZASTAVANÉHO ÚZEMIA OBCE k 1.1. 1990
			NAVRHOVANÁ HRANICA ZASTAVANÉHO ÚZEMIA
			ZASTAVANÉ PLOCHY
			02NAČENIE VEREJNOPROSPEŠNÝCH STAVIEB

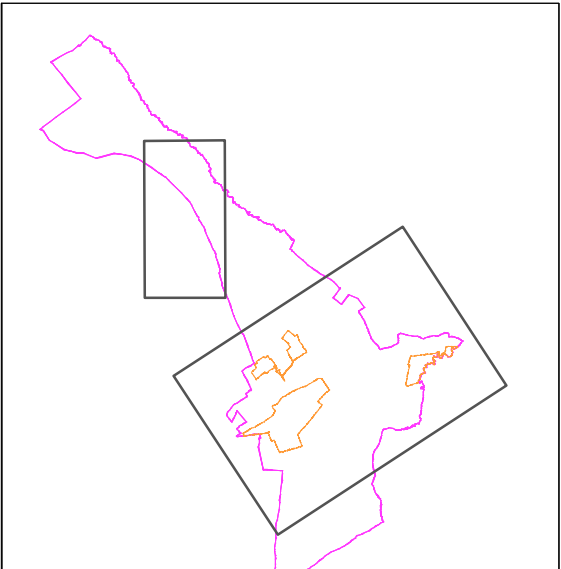

ÚZEMNÝ PLÁN OBCE HUNCOVCE ČISTOPIS

obstarávateľ: OBEC HUNCOVCE, Hlavná ul. č. 29, 059 92 Huncovce
odborne spôsobilá osoba na obstarávanie ÚPP a ÚPD: Ing. Emília Hudziková
spracovateľ: Ing.arch. MÁRIA KOLLÁROVÁ - architekt

urbanizmus:

krajina:

doprava:

vodovod a kanalizácia:

elektro a telekomunikácie:

plyn:

Ing. arch. Mária Kollárová
Ing. arch. Martin Baloga, PhD.
RNDr. Anna Leskovajarská
Ing. Marek Leskovajarský
Ing. Juraj Marton
Ing. Milan Bizub
Ing. Ján Potoma
Ing. Peter Bendík

2.1

marec 2013
M 1:10 000

výkres:

SCHÉMA ZÁVÄZNÝCH ČASTÍ RIEŠENIA - VEREJNOPROSPEŠNÉ STAVBY

Ing.arch. Mária Kollárová - architekt

autorizovaný architekt SKA, reg. č. 0751 AA, reg. na krajskej správe ŠÚ v Prešove,
Traktorová 590/4, 058 01 Poprad, IČO: 33 072 582, DIČ: SK1022652268
ateliér: Bajkalská 20, 058 01 Poprad, tel.: 05277734268, mobilný tel.: 0905 97 3325,
e-mail: kollarova@stonline.sk