


TRASA PRELOŽKY CESTY I/67
(v zmysle záverečného stanoviska EIA a podľa ÚPN VÚC Prešovského kraja)

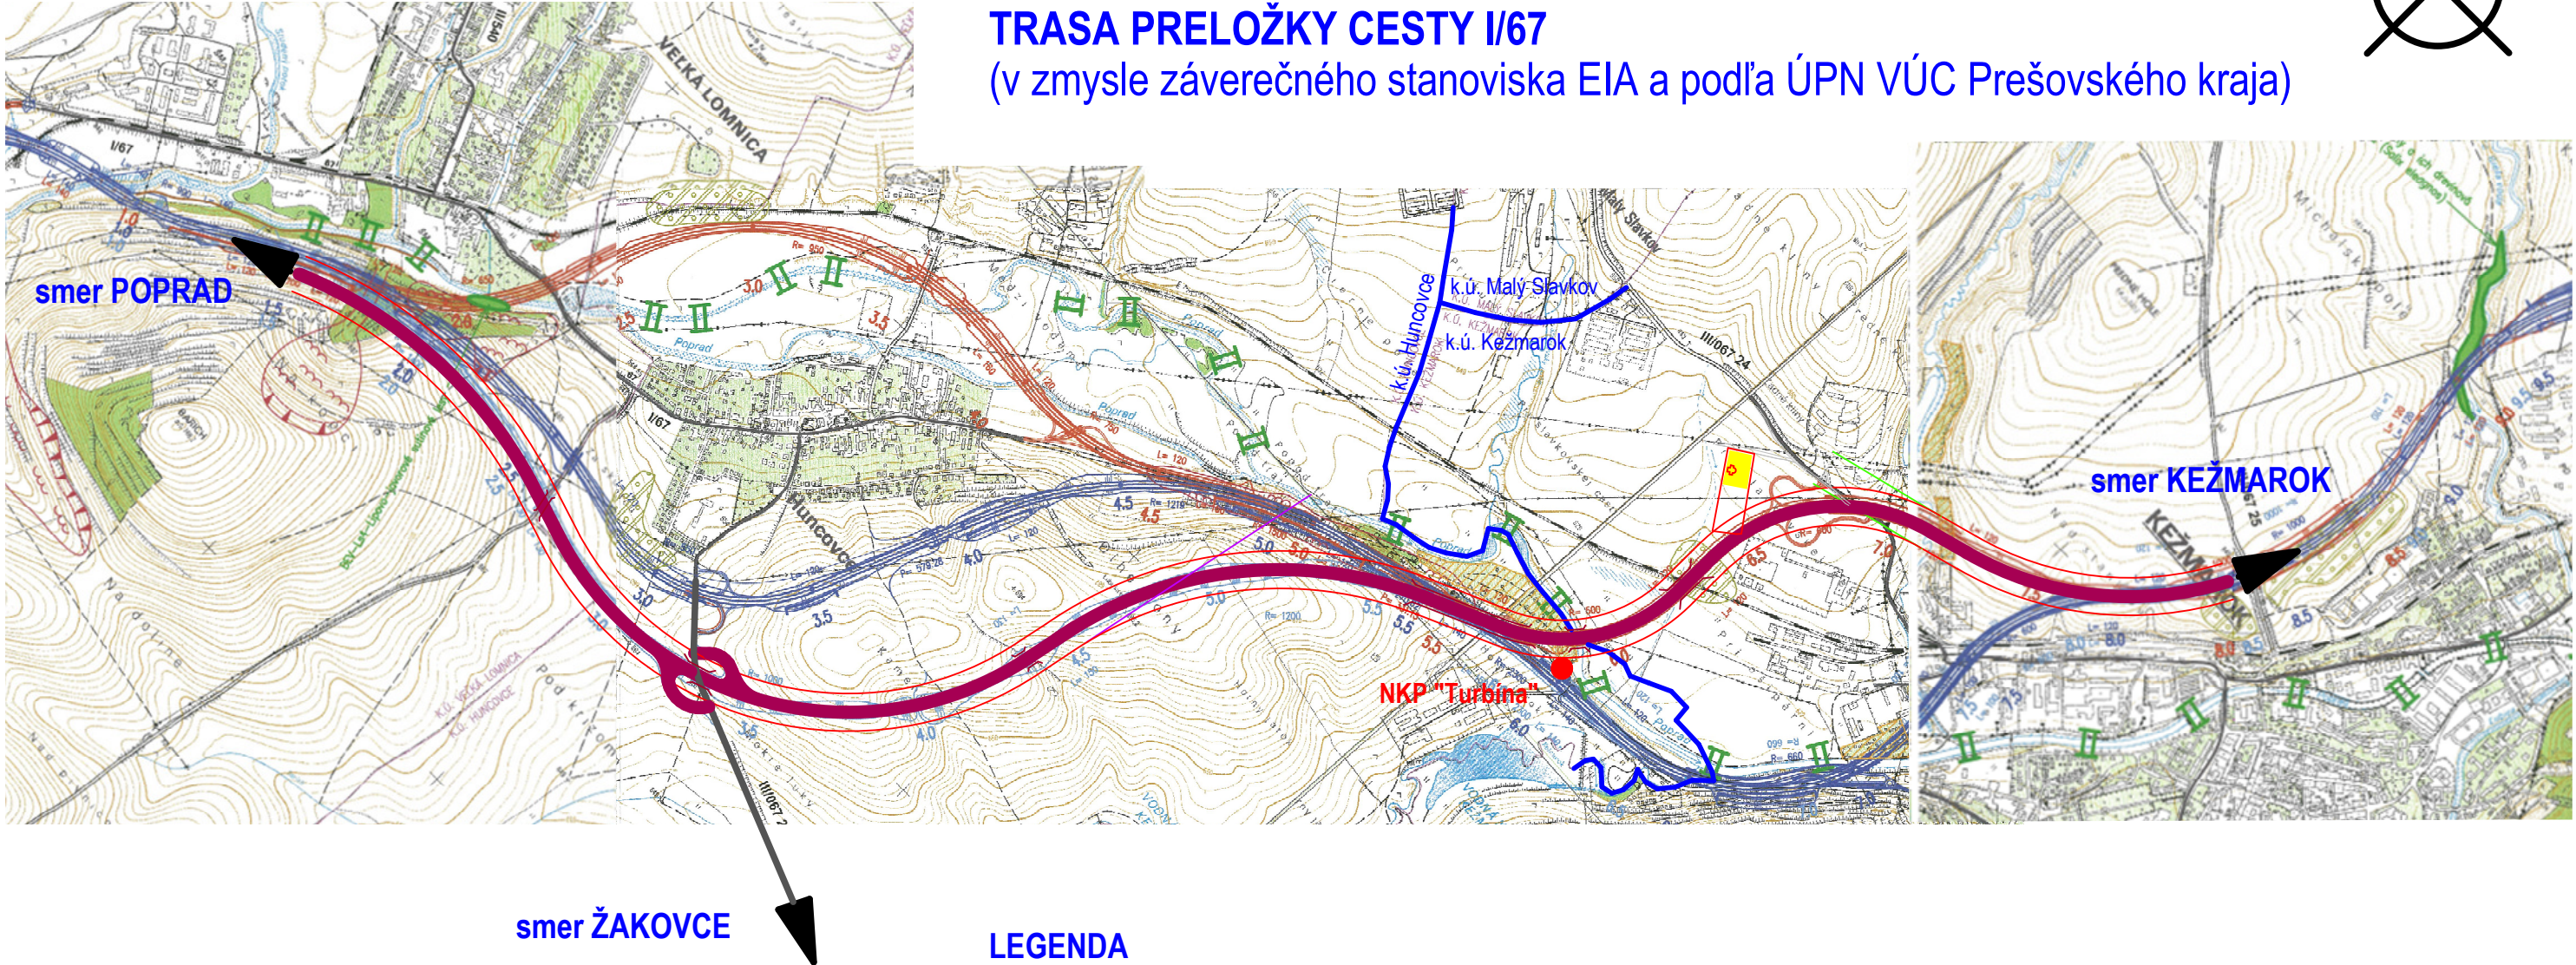

M 1 : 20 000

LEGENDA	
	trasa navrhovanej preložky cesty I/67 podľa záverečného stanoviska EIA a v zmysle VÚC Prešovský kraj (svetlomodrý + červený variant)
	poloha navrhovaného krematória na k.ú. Kežmarok (podľa poskytnutých podkladov)

ako podklad pre vypracovanie schémky bol použitý výkres navrhovaných trás preložky cesty I/67, ktorého spracovateľom je DOPRAVOPROJEKT BRATISLAVA pre objednávateľa SLOVENSKÁ SPRÁVA CIEST, Investičná výstavba a správa ciest Košice (výkres č.1: "Mapa súčasného stavu" pre stavbu: "I/78 Poprad - Kežmarok, II. etapa" z dokumentácie "Správa o hodnotení I/67 Poprad - Kežmarok, II. etapa" (EIA), marec 2009, ktorého spracovateľom je Ing. M. Kňazická a Ing.J.Longa; dokumentácia "Správa o hodnotení" bola jedným z podkladov poskytnutých obcou Huncovce spracovateľovi ÚPN-O pre potreby spracovania ÚPN-O Huncovce