


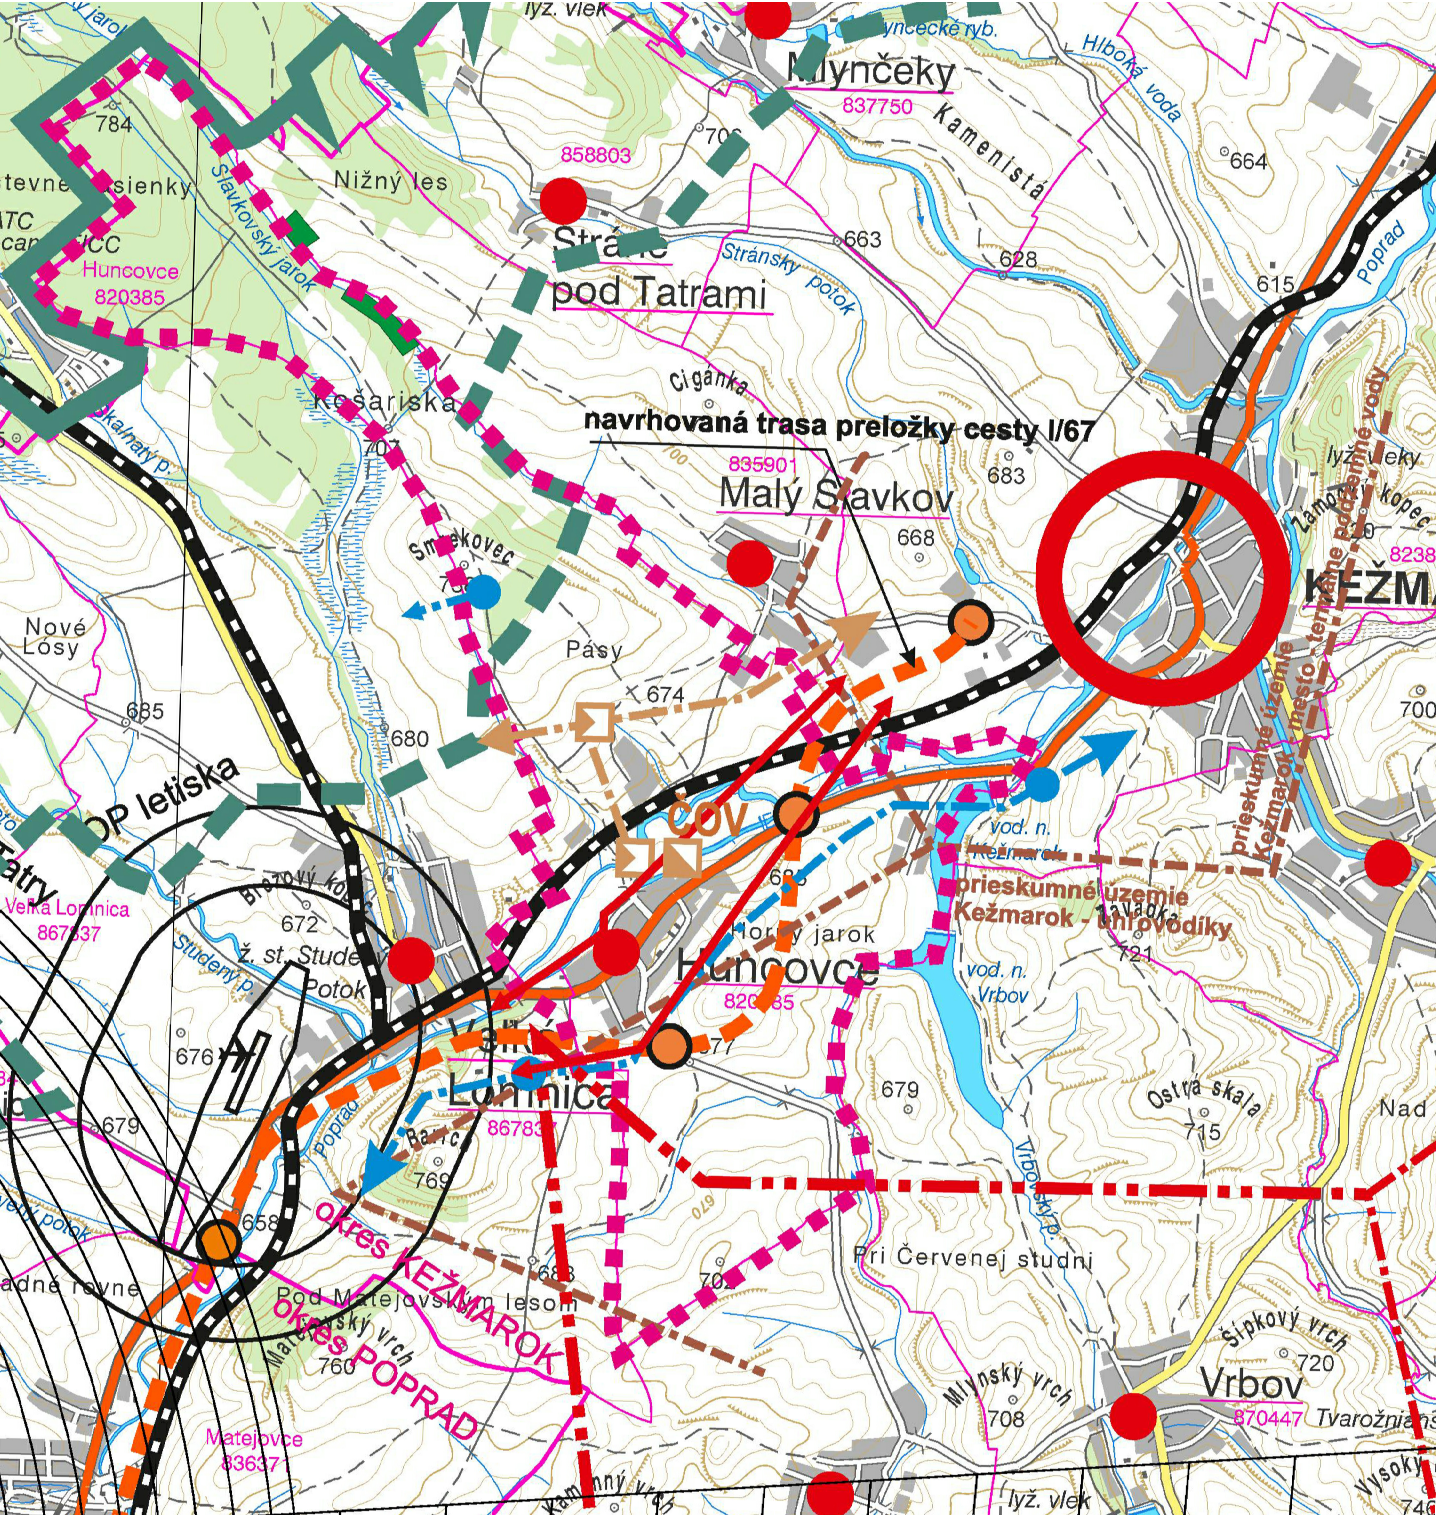

LEGENDA

ÚZEMNO-SPRÁVNE ČLENENIE A SÍDELNÁ ŠTRUKTÚRA	
	RIEŠENÉ ÚZEMIE
	ŠTÁTNÁ HRANICA
	HRANICA OKRESU
	KATASTRÁLNA HRANICA
SÍDLA	
	SÍDLO NADREGIONÁLNEHO VÝZNAMU
	SÍDLO REGIONÁLNEHO VÝZNAMU
	SÍDLO MIESTNEHO VÝZNAMU
KRAJINNÉ PRVKY	
	PLOCHY KRAJINNEJ ZELENE
	HRANICA NÁRODNÉHO PARKU
	HRANICA OCHRANNÉHO PÁSMA NP
	URBANIZOVANÉ ÚZEMIE
	VODNÉ TOKY A PLOCHY
	MALOPLOŠNÉ CHRÁNENÉ ÚZEMIA
DOPRAVNÁ INFRAŠTRUKTÚRA	
	DIALNICA D1, KRIŽOVATKA
	CESTNÉ KOMUNIKÁCIE NADREGIONÁLNEHO VÝZNAMU
	CESTNÉ KOMUNIKÁCIE NADREGIONÁLNEHO VÝZNAMU - NÁVRH, KRIŽOVATKA
	CESTNÉ KOMUNIKÁCIE REGIONÁLNEHO VÝZNAMU
	CESTNÉ KOMUNIKÁCIE LOKÁLNEHO VÝZNAMU
	ŽELEZIČNÁ TRÁŤ NADREGIONÁLNEHO VÝZNAMU
	ŽELEZIČNÁ TRÁŤ REGIONÁLNEHO VÝZNAMU
	MEDZINÁRODNÉ LETISKO
	REGIONÁLNE LETISKO
	OCHRANNÉ PÁSMA LETISKA
NADRADENÉ SIEŤE TECHNICKEJ INFRAŠTRUKTÚRY	
	VZDUŠNÉ VEDENIE ELEKTRICKEJ ENERGIE VVN 110 kV V RIEŠENOM ÚZEMÍ
	NAVROVANÉ VZDUŠNÉ VEDENIE VVN 2x110 kV ELEKTRICKEJ ENERGIE
	VZDUŠNÉ VEDENIE VN 22 kV ELEKTRICKEJ ENERGIE V RIEŠENOM ÚZEMÍ
	VTL PLYNOVOD V RIEŠENOM ÚZEMÍ
	REGULAČNÁ STANICA PLYNU
	ČISTIČKA ODPADOVÝCH VÔD
	DIALKOVÝ VODOVOD V RIEŠENOM ÚZEMÍ
	VODOJEM
	VYMEDZENIE PRIESKUMNÝCH ÚZEMÍ

ÚZEMNÝ PLÁN OBCE
HUNCOVCE

ŠIRŠIE VZŤAHY