


PRÍLOHA č. 2

SKEN VÝKRESU s evidovanými zosuvmi územia z IGP k preložke cesty I/67 (DOPRAVOPROJEKT Bratislava, marec 2007)

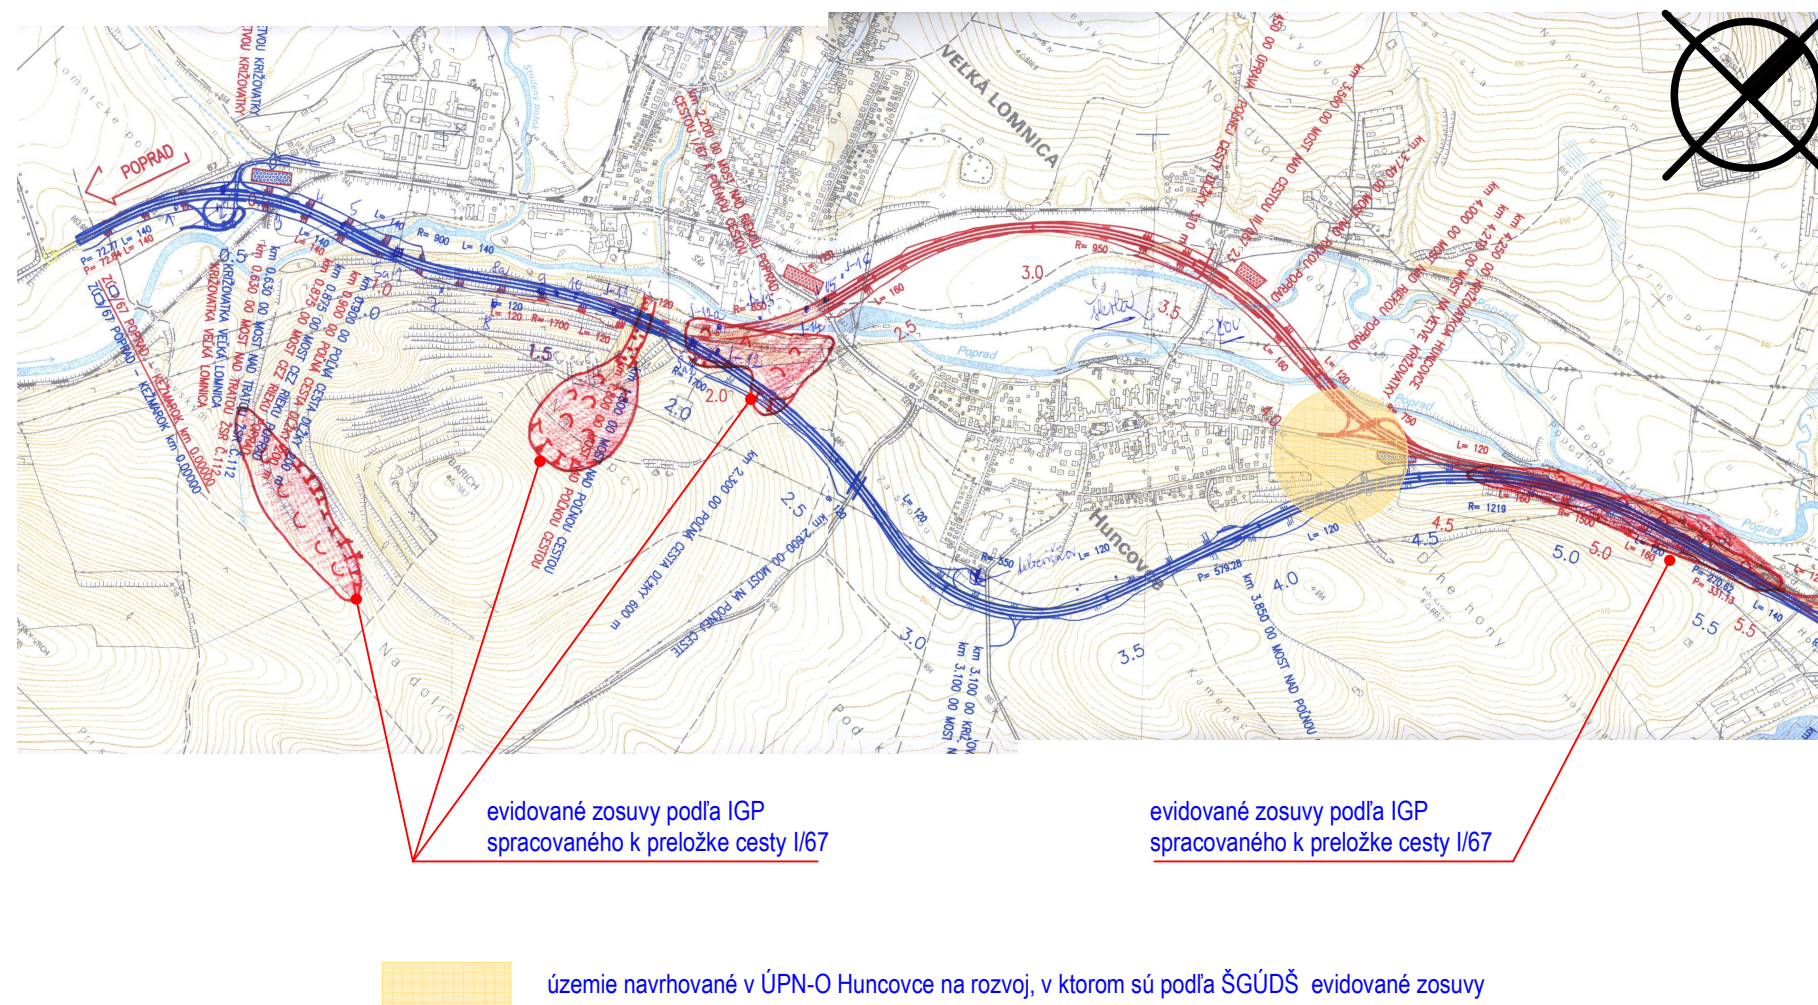

ako podklad pre vypracovanie schémky bol použitý podklad (výrez výkresu evidovaných zosuvov spracovaný v M 1:10 000) poskytnutý spracovateľom Záverečnej správy geologickej úlohy s názvom: "I/67 Poprad - Kežmarok, II. etapa", ktorým je DOPRAVOPROJEKT, a.s. BRATISLAVA v spolupráci s Katedrou geotechniky SVF STU Bratislava, číslo geol. úlohy 7253-00, etapa prieskumu orientačná, pre obstarávateľa SSC, Investičná výstavba a správa ciest Košice, a ktorého zodp. riešiteľom je: RNDr. Oto Čajka, spoluriešiteľom: RNDr. Milošlav Kopecký, PhD., marec 2007