

(B)

ČISTOPIS ZMENY A DOPLNKY UPN OBCE HUNCOVCE


VEREJNÉ TECHNICKÉ VYBAVENIE

VODNÉ HOSPODÁRSTVO

MÁJ 2023

M=1:10000

SPRACOVATEĽ Ing. arch R.KRULIAC, Ing. L. GONTKOVSKÝ

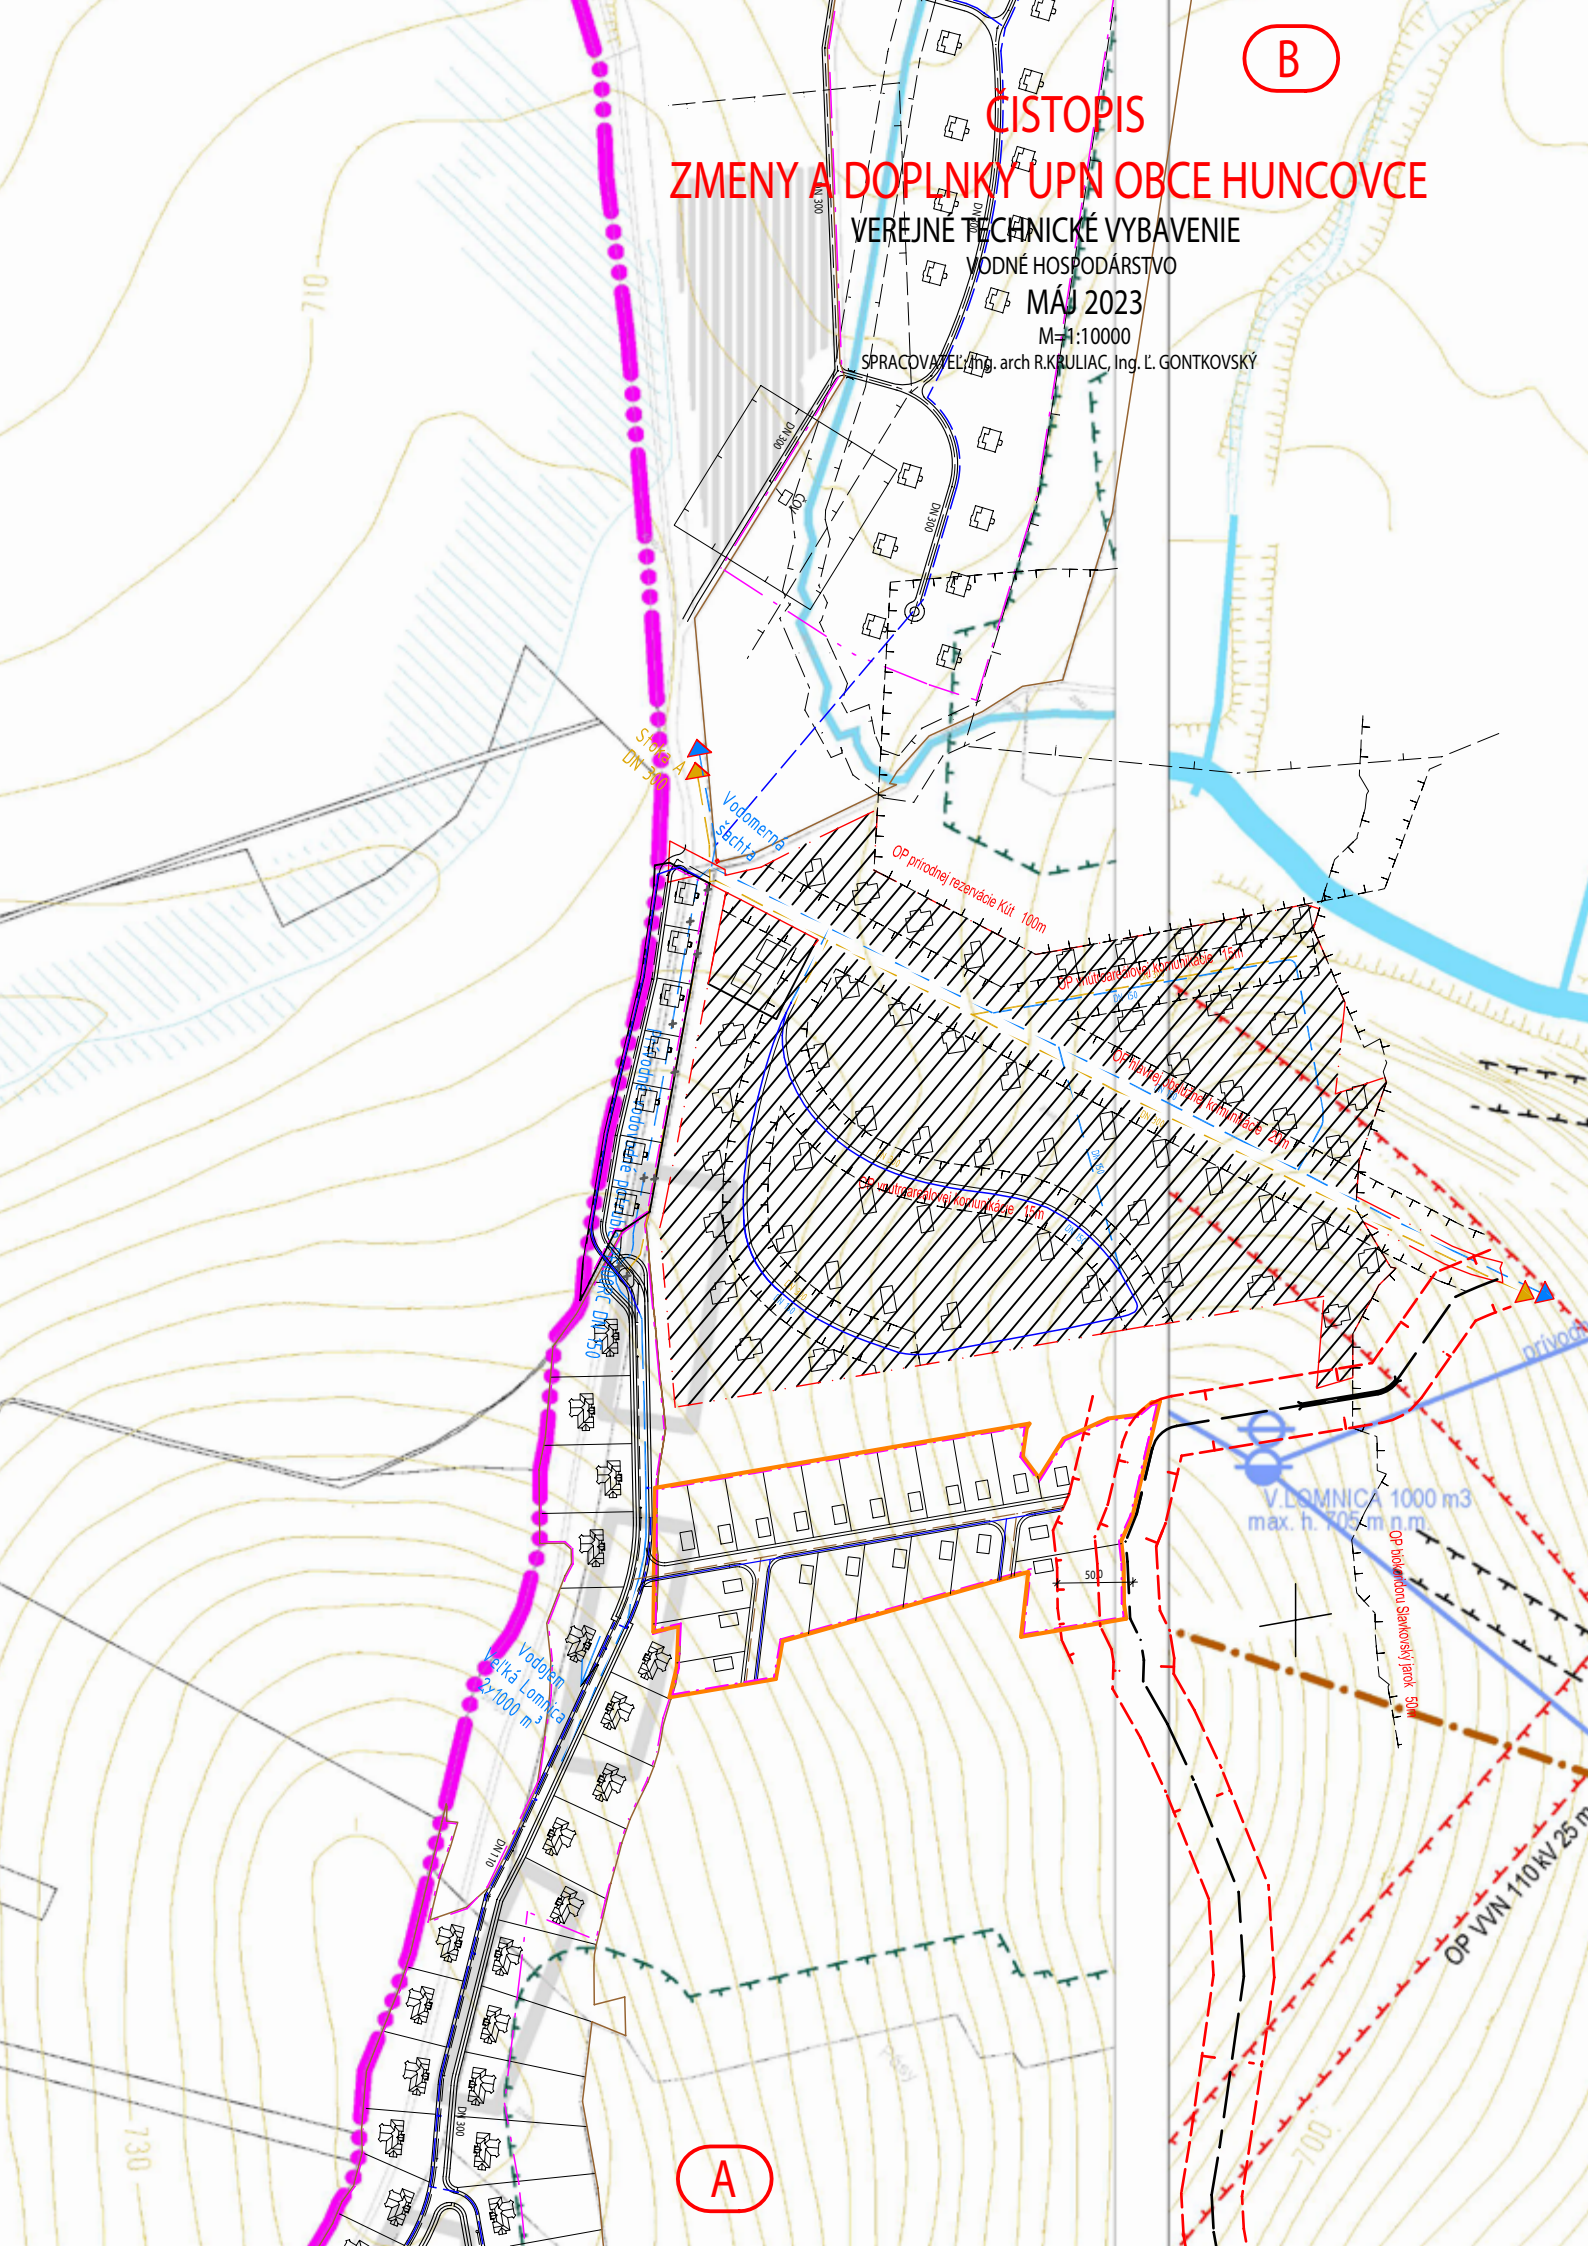

(A)