


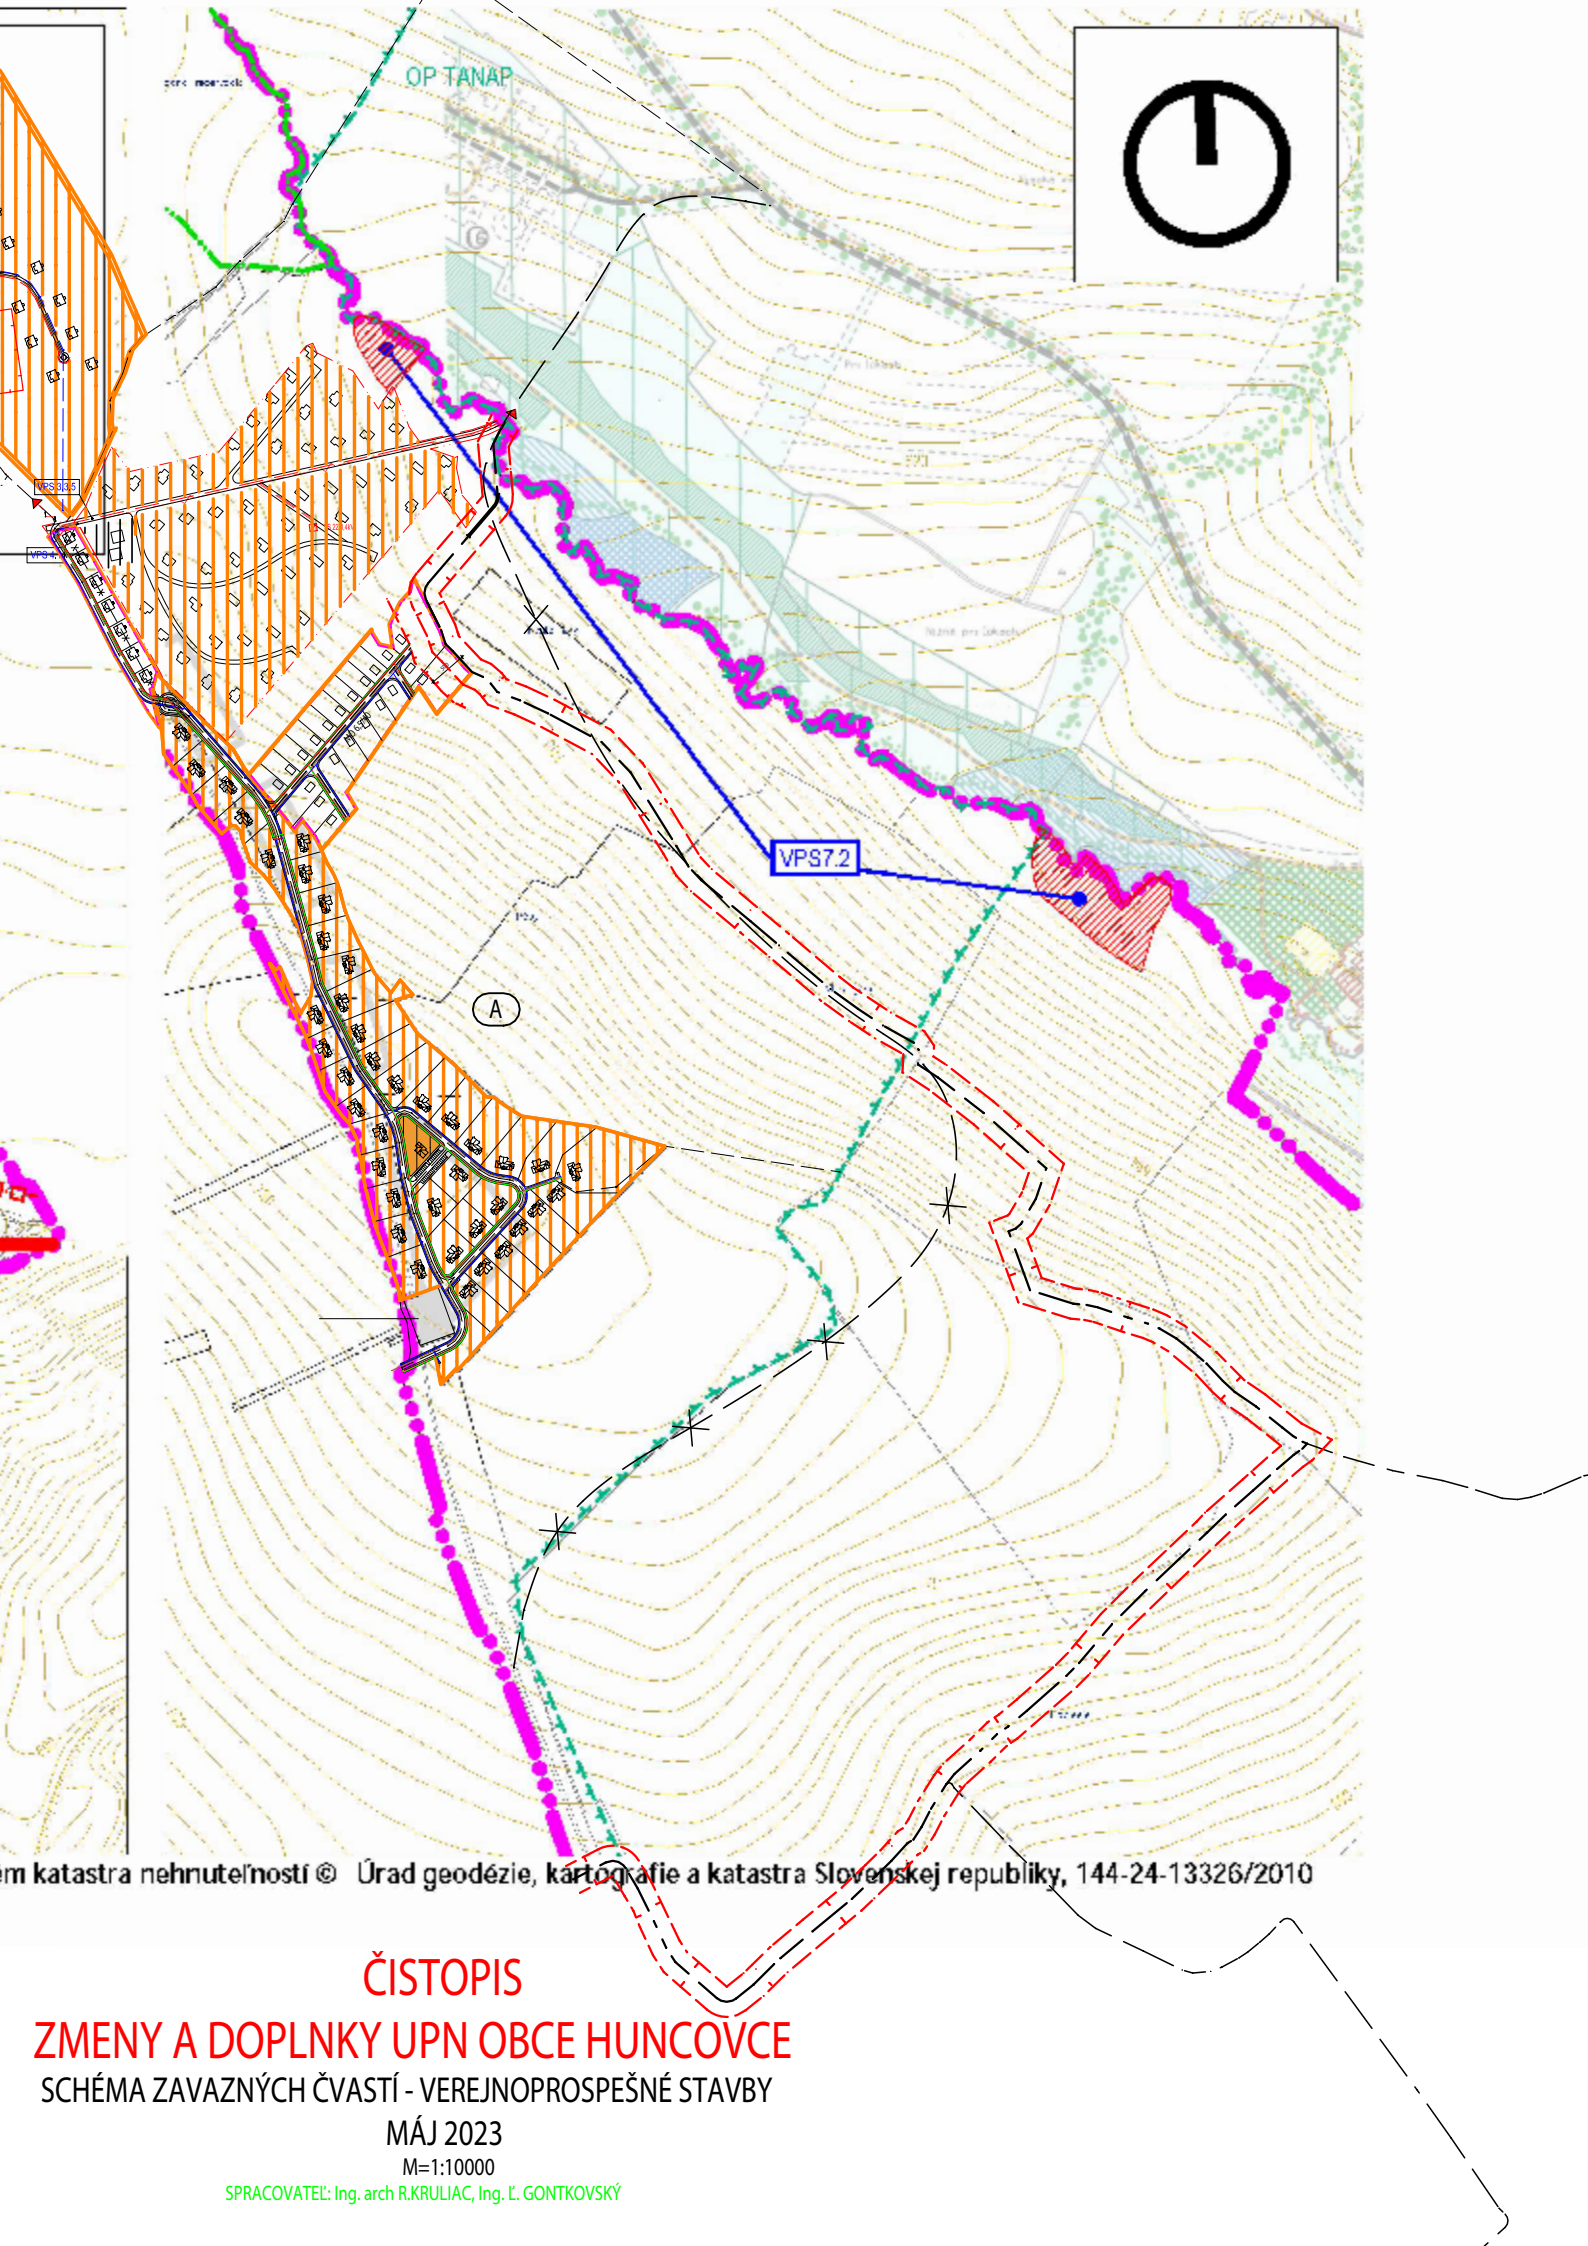

Územní katastr nemovitostí © Úřad geodézie, kartografie a katastru Slovenskej republiky, 144-24-13326/2010

ČISTOPIS

ZMENY A DOPLNKY UPN OBCE HUNCOVCE

SCHÉMA ZAVAZNÝCH ČVASTÍ - VEREJNOPROSPEŠNÉ STAVBY

MÁJ 2023

M=1:10000

SPRACOVATEĽ: Ing. arch R.KRULIAC, Ing. Ľ. GONTKOVSKÝ