

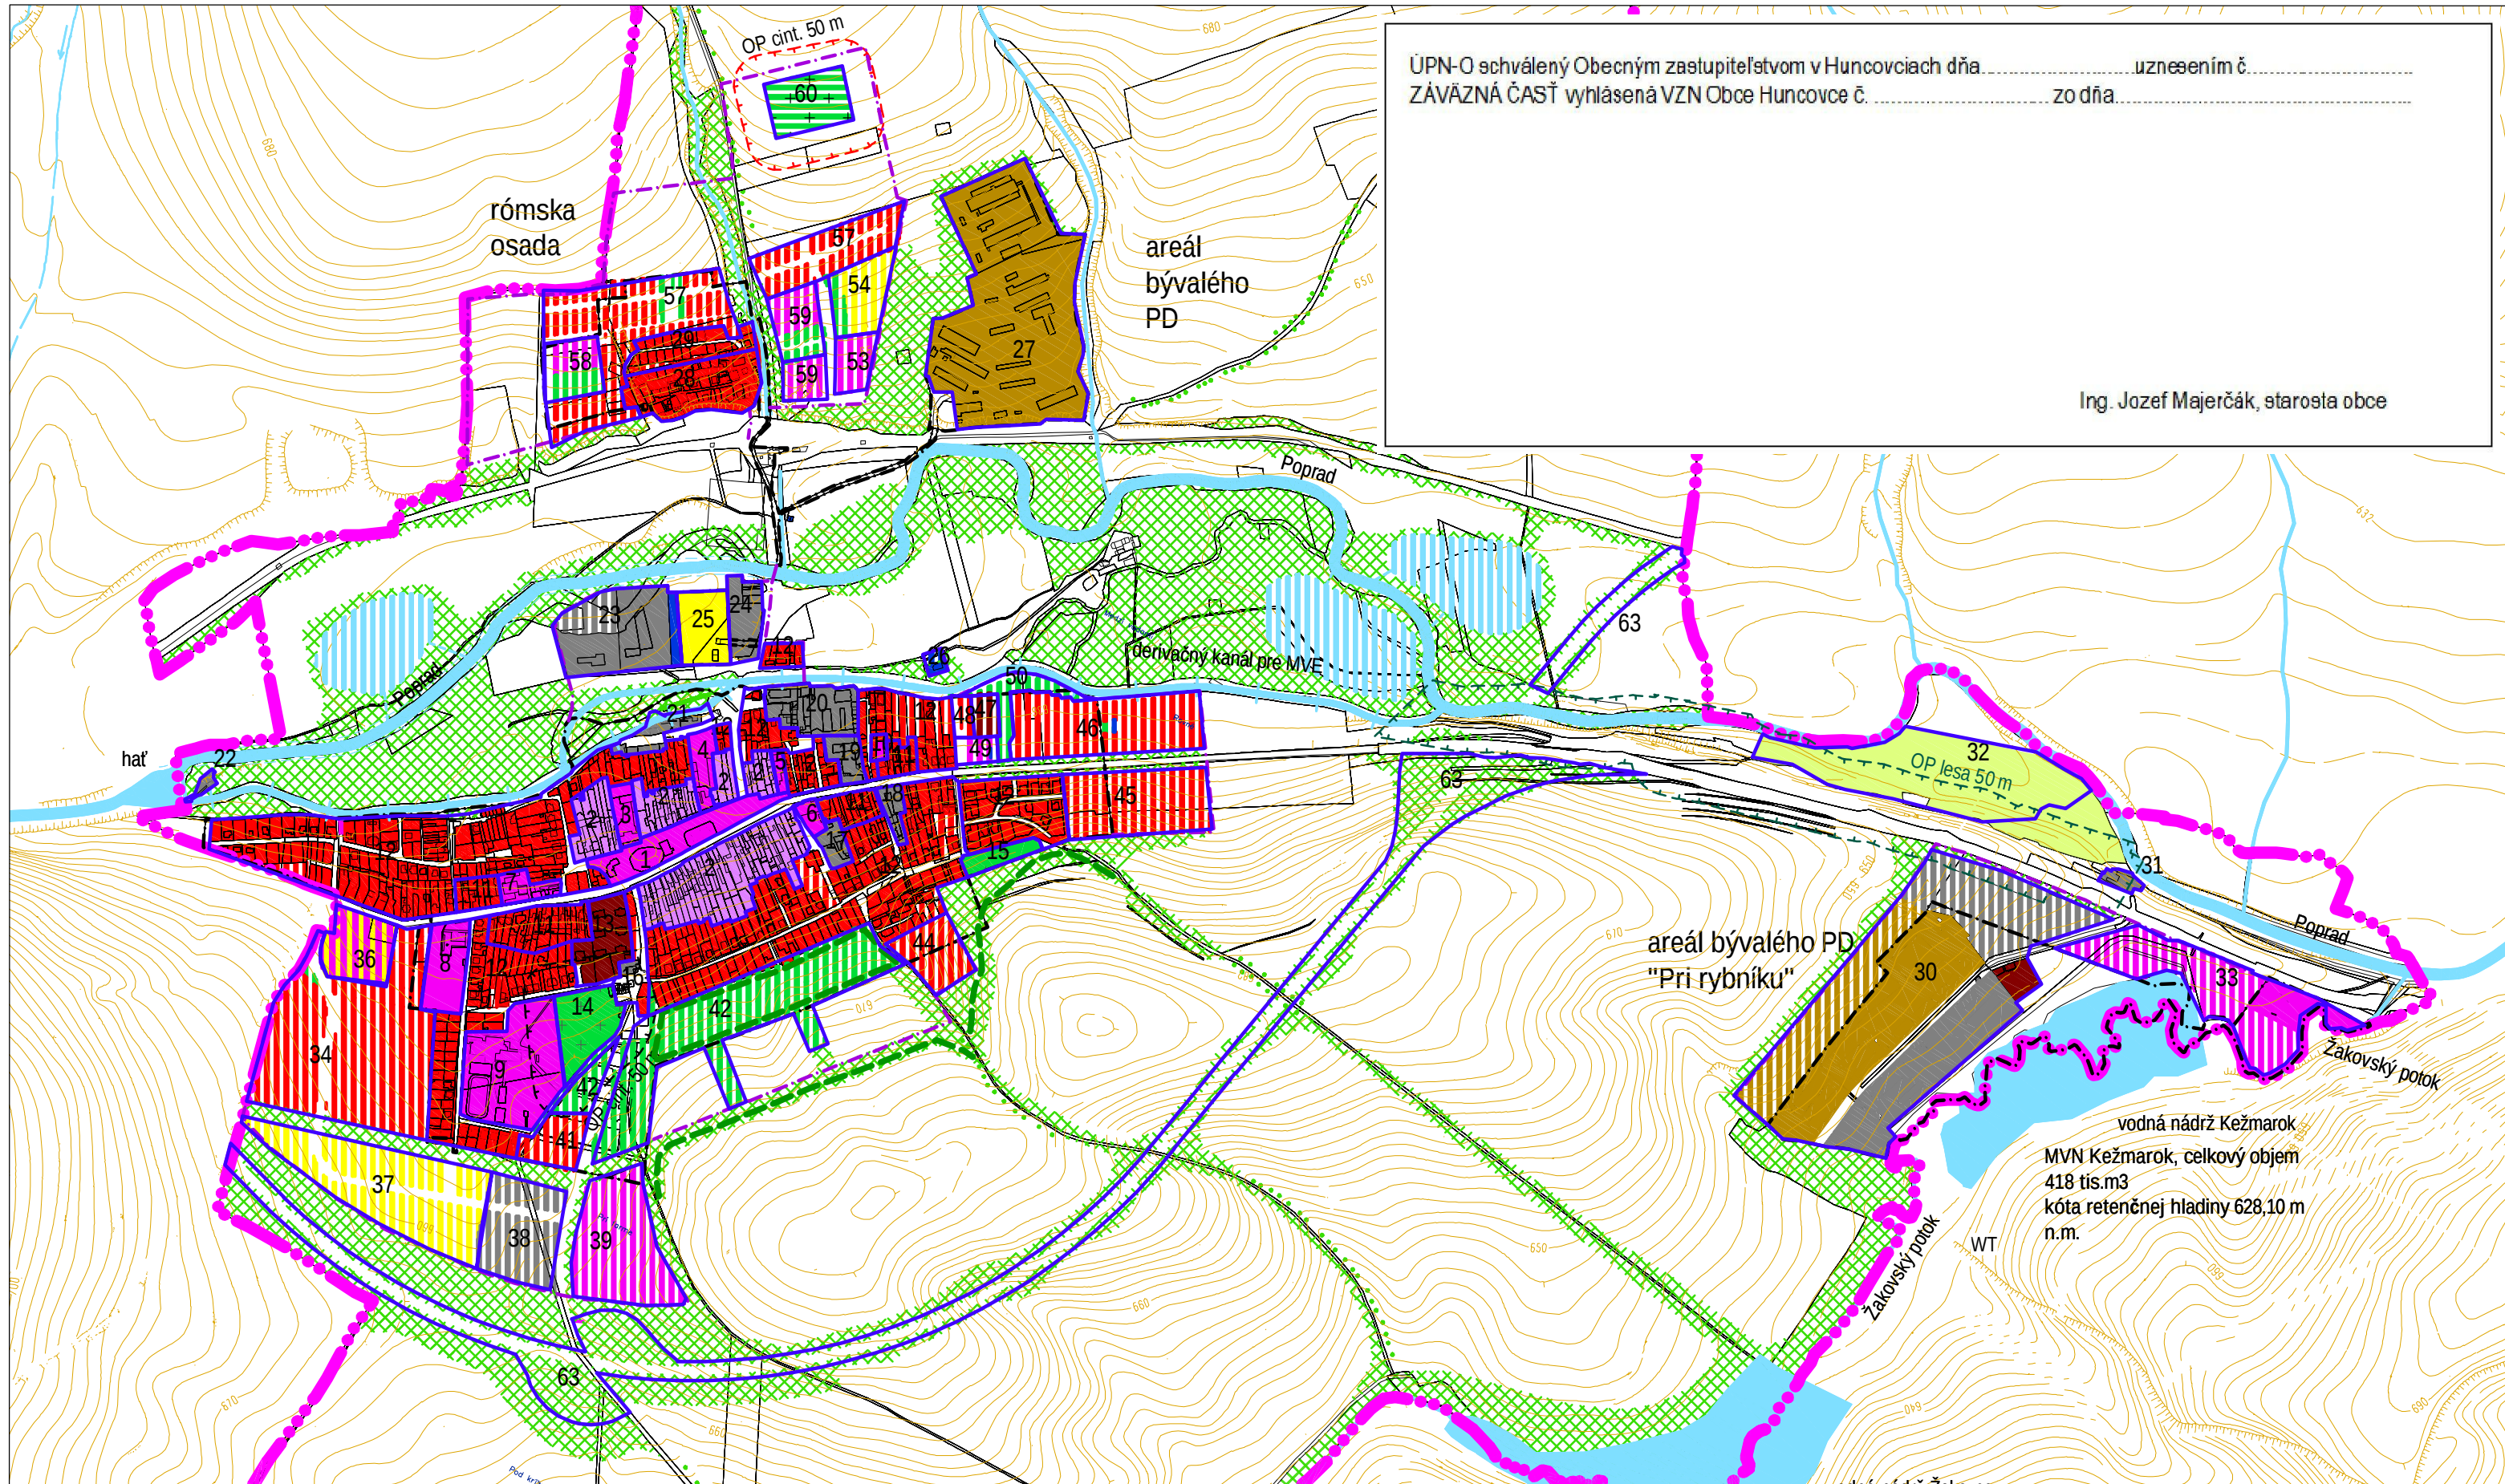
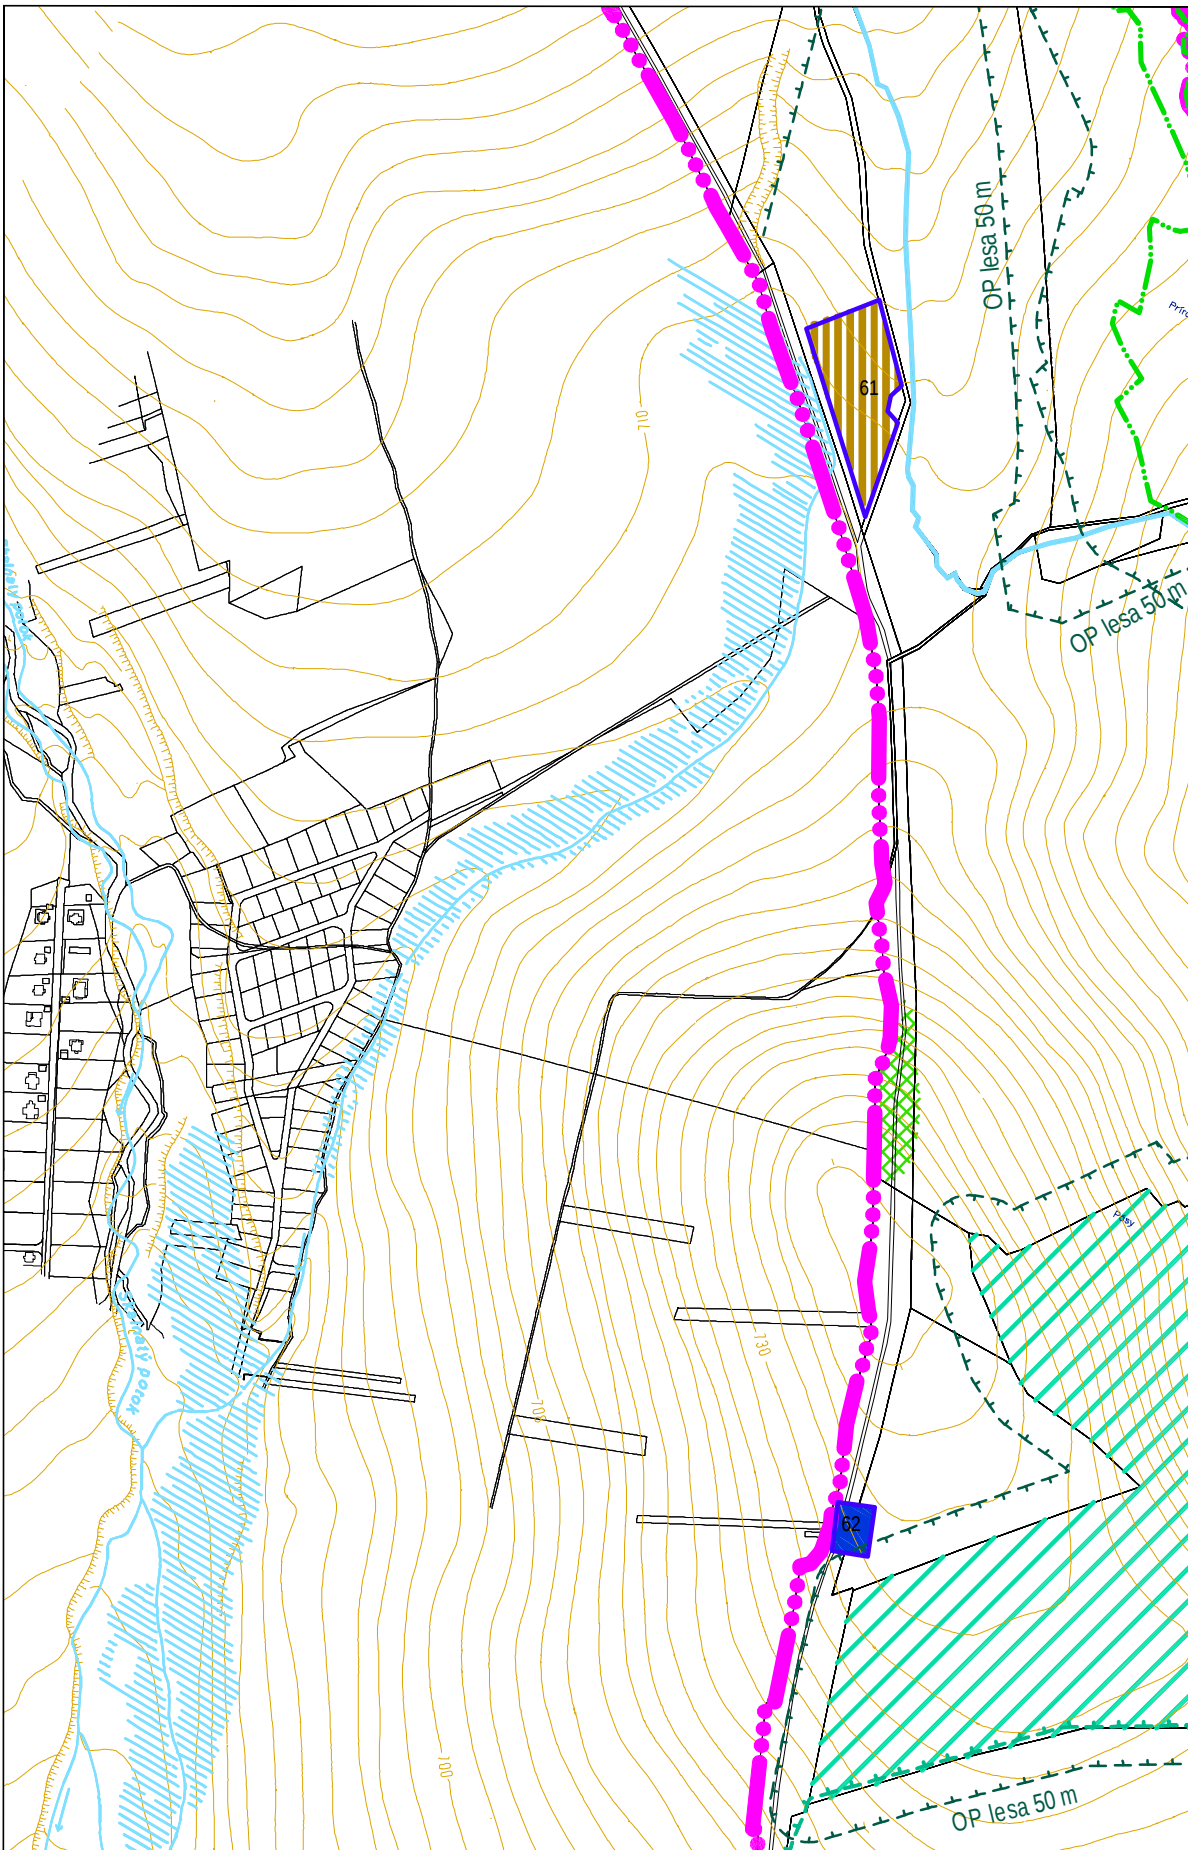


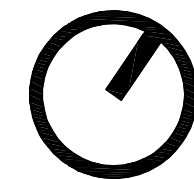

ÚZEMNÝ PLÁN OBCE HUNCOVCE - ČISTOPIS

SCHÉMA ZÁVÄZNÝCH ČASŤÍ RIEŠENIA - FUNKČNÉ PLOCHY A REGULAČNÉ CELKY M 1:10 000

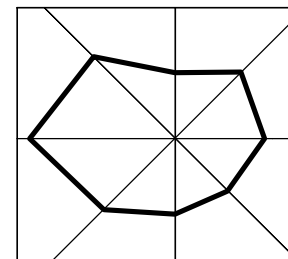

Informačný systém katastra nehnuteľností © Úrad geodézie, kartografie a katastra Slovenskej republiky, 144-24-13326/2010

LEGENDA

stav k r. 2010

návrh

		HRANICA KATASTRÁLNEHO ÚZEMIA (HRANICA RIEŠENÉHO ÚZEMIA)
		HRANICA ZASTAVANÉHO ÚZEMIA OBCE k 1.1. 1990
		NAVROVANÁ HRANICA ZASTAVANÉHO ÚZEMIA
		LES OSOBITNÉHO URČENIA (LESOPARK)
		VODNÉ TOKY
		VODNÉ PLOCHY
		PLOCHY SUCHÝCH POLDROV
		PLOCHY KRAJINNEJ ZELENÉ
		PLOCHY PARKOVO UPRÁVENEJ VEREJNEJ ZELENÉ
		PLOCHY CINTORINOV
		PLOCHY BÝVANIA V RODINNÝCH DOMOCH
		ZMIEŠANÉ PLOCHY BÝVANIA A OBČIANSKEJ VYBAVENOSTI
		PLOCHY BÝVANIA V BYTOVÝCH DOMOCH
		PLOCHY OBČIANSKEJ VYBAVENOSTI
		PLOCHY OBČIANSKEJ VYBAVENOSTI, ŠPORTU A REKREÁCIE
		PLOCHY ŠPORTU
		PLOCHY REKREÁCIE
		PLOCHY ZÁHRADKÁRSKÝCH OSÁD
		PLOCHY ŽIVOCIŠNEJ VÝROBY
		PLOCHY VÝROBY, VÝROBNÝCH SLUŽIEB A SKLADOV
		PLOCHY TECHNICKÉHO VYBAVENIA ÚZEMIA
		PLOCHY DOPRAVY
	123	VYMEDZENIE REGULAČNÝCH CELKOV

ÚZEMNÝ PLÁN OBCE HUNCOVCE ČISTOPIS

obstarávateľ: OBEC HUNCOVCE, Hlavná ul. č. 29, 059 92 Huncovce
odborne spôsobilá osoba na obstarávanie ÚPP a ÚPD: Ing. Emília Hudziková
spracovateľ: Ing.arch. MÁRIA KOLLÁROVÁ - architekt

urbanizmus:

krajina:

doprava:

vodovod a kanalizácia:

elektro a telekomunikácie:

plyn:

Ing. arch. Mária Kollárová
Ing. arch. Martin Baloga, PhD.
RNDr. Anna Leskovianská
Ing. Marek Leskovianský
Ing. Juraj Marton
Ing. Milan Bizub
Ing. Ján Potoma
Ing. Peter Bendík



2.2

marec 2013

SCHÉMA ZÁVÄZNÝCH ČASŤÍ RIEŠENIA - FUNKČNÉ PLOCHY A REGULAČNÉ CELKY

výkres:

Ing.arch. Mária Kollárová - architekt

autorizovaný architekt SKA, reg. č. 0751 AA, reg. na krajskej správe ŠÚ v Prešove,
Traktorová 590/4, 058 01 Poprad, IČO: 33 072 582, DIČ: SK102652268
atelér: Bajkalská 20, 058 01 Poprad, tel.: 052/7734268, mobilný tel.: 0905 97 3325,
e-mail: kollarova@stonline.sk

M 1:10 000