


...NY
...A ZÁVÄZNÝCH Č...

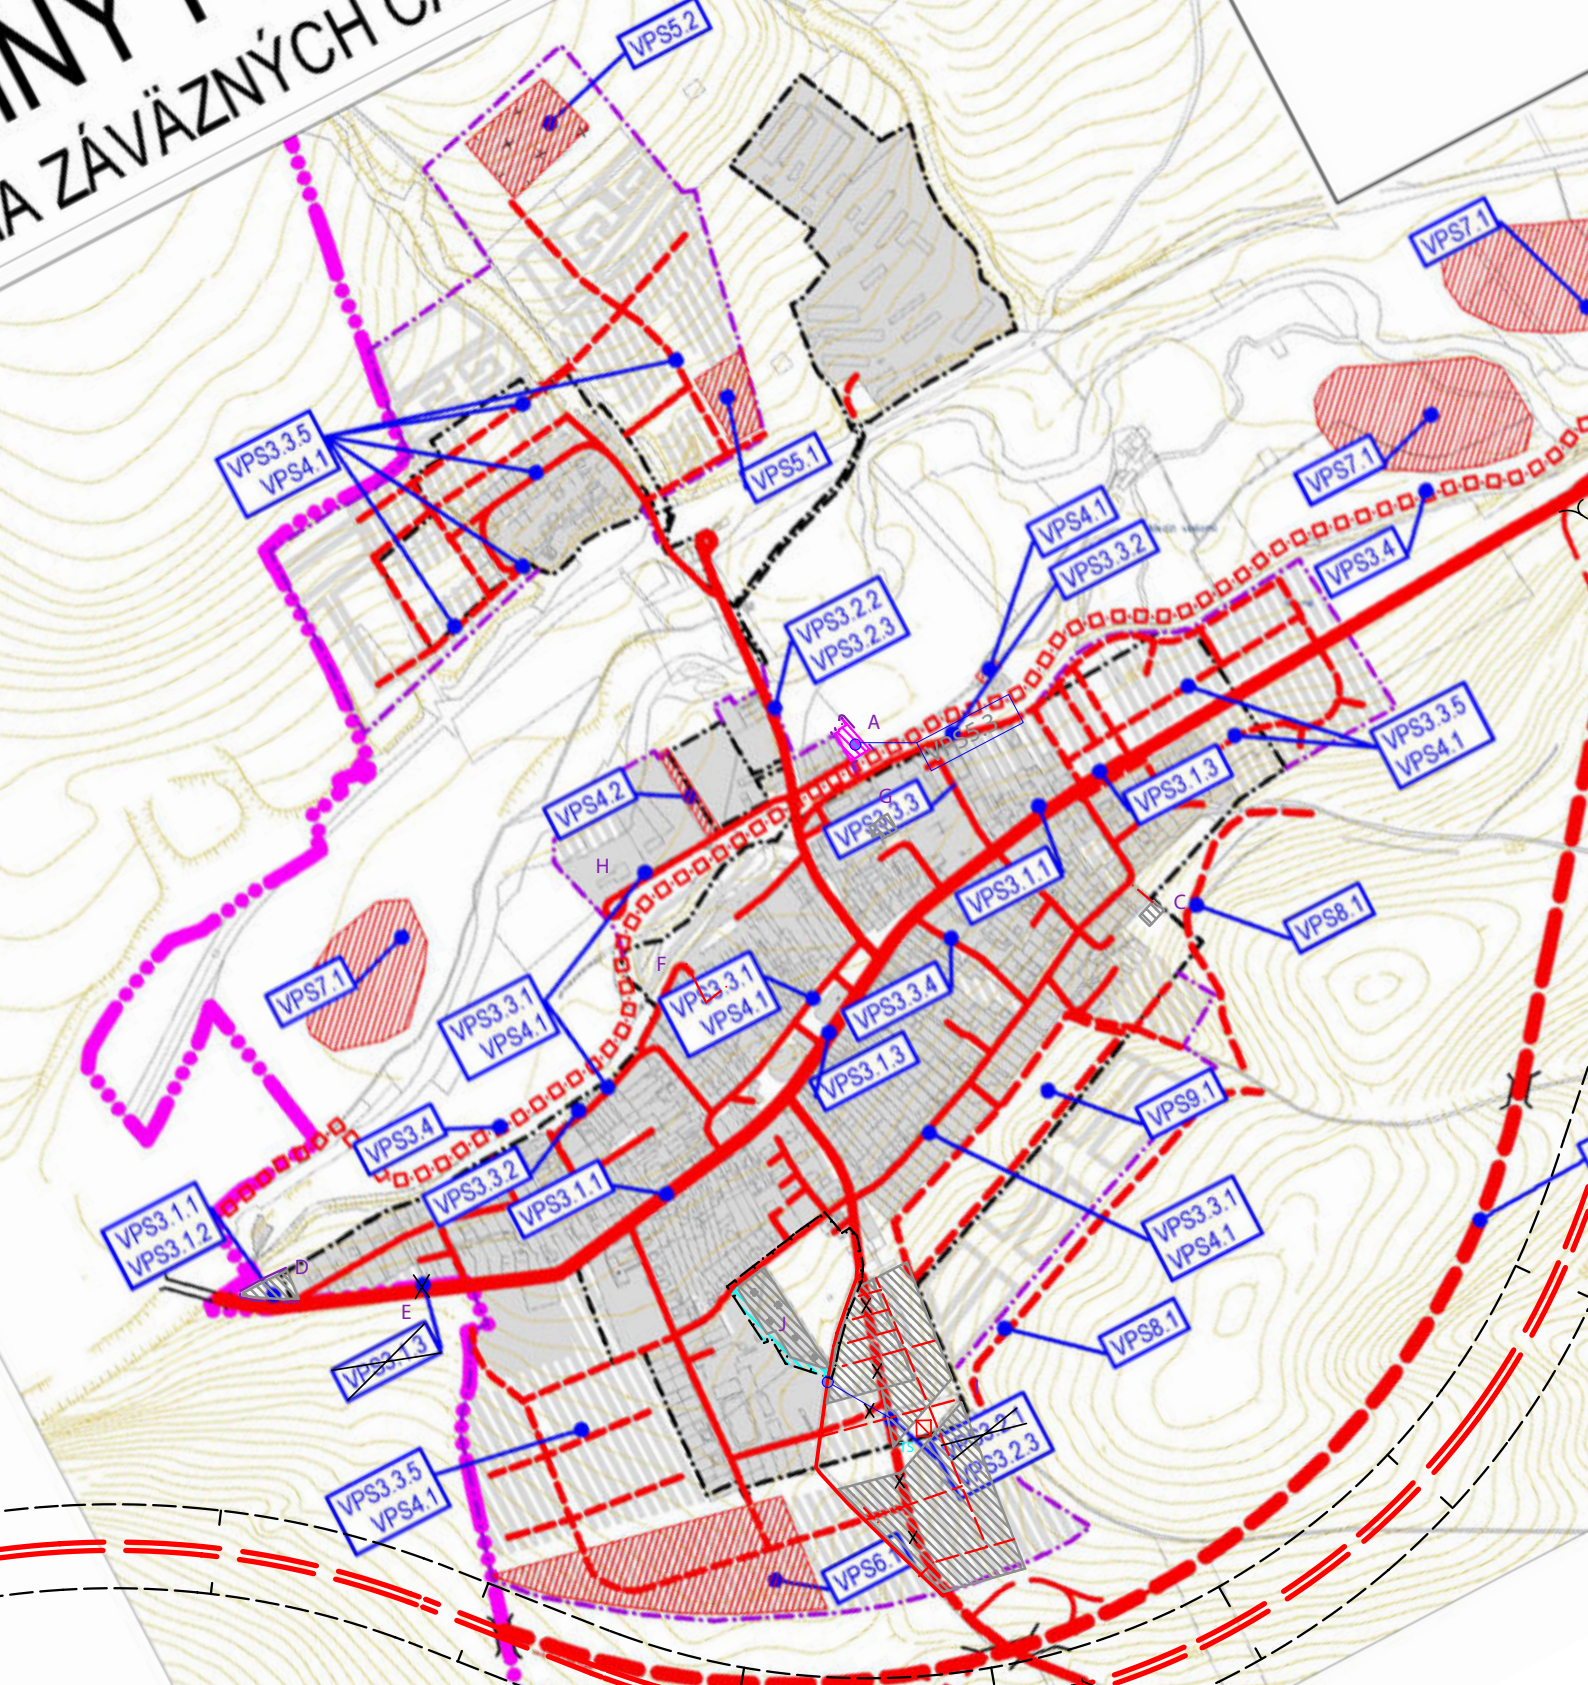

ČISTOPIS

NÁVRH

-  PLOCHY OBČIANSKEJ VYBAVENOSTI
-  IZOLAČNÁ ZELEŇ
-  CESTNÉ KOMUNIKÁCIE - PRELOŽKA I/67
-  CESTNÉ KOMUNIKÁCIE - MIESTNE OBSLUŽNÉ
-  ZRUŠENÉ

ZMENY A DOPLNKY UPN OBCE HUNCOVCE

SCHÉMA ZÁVÄZNÝCH ČASTÍ RIEŠENIA - VEREJNOPROSPEŠNÉ STAVBY

MÁJ 2024

M=1:10000

SPRACOVATEĽ: Ing. arch R.KRULJAC, Ing. L. GONTKOVSKÝ