


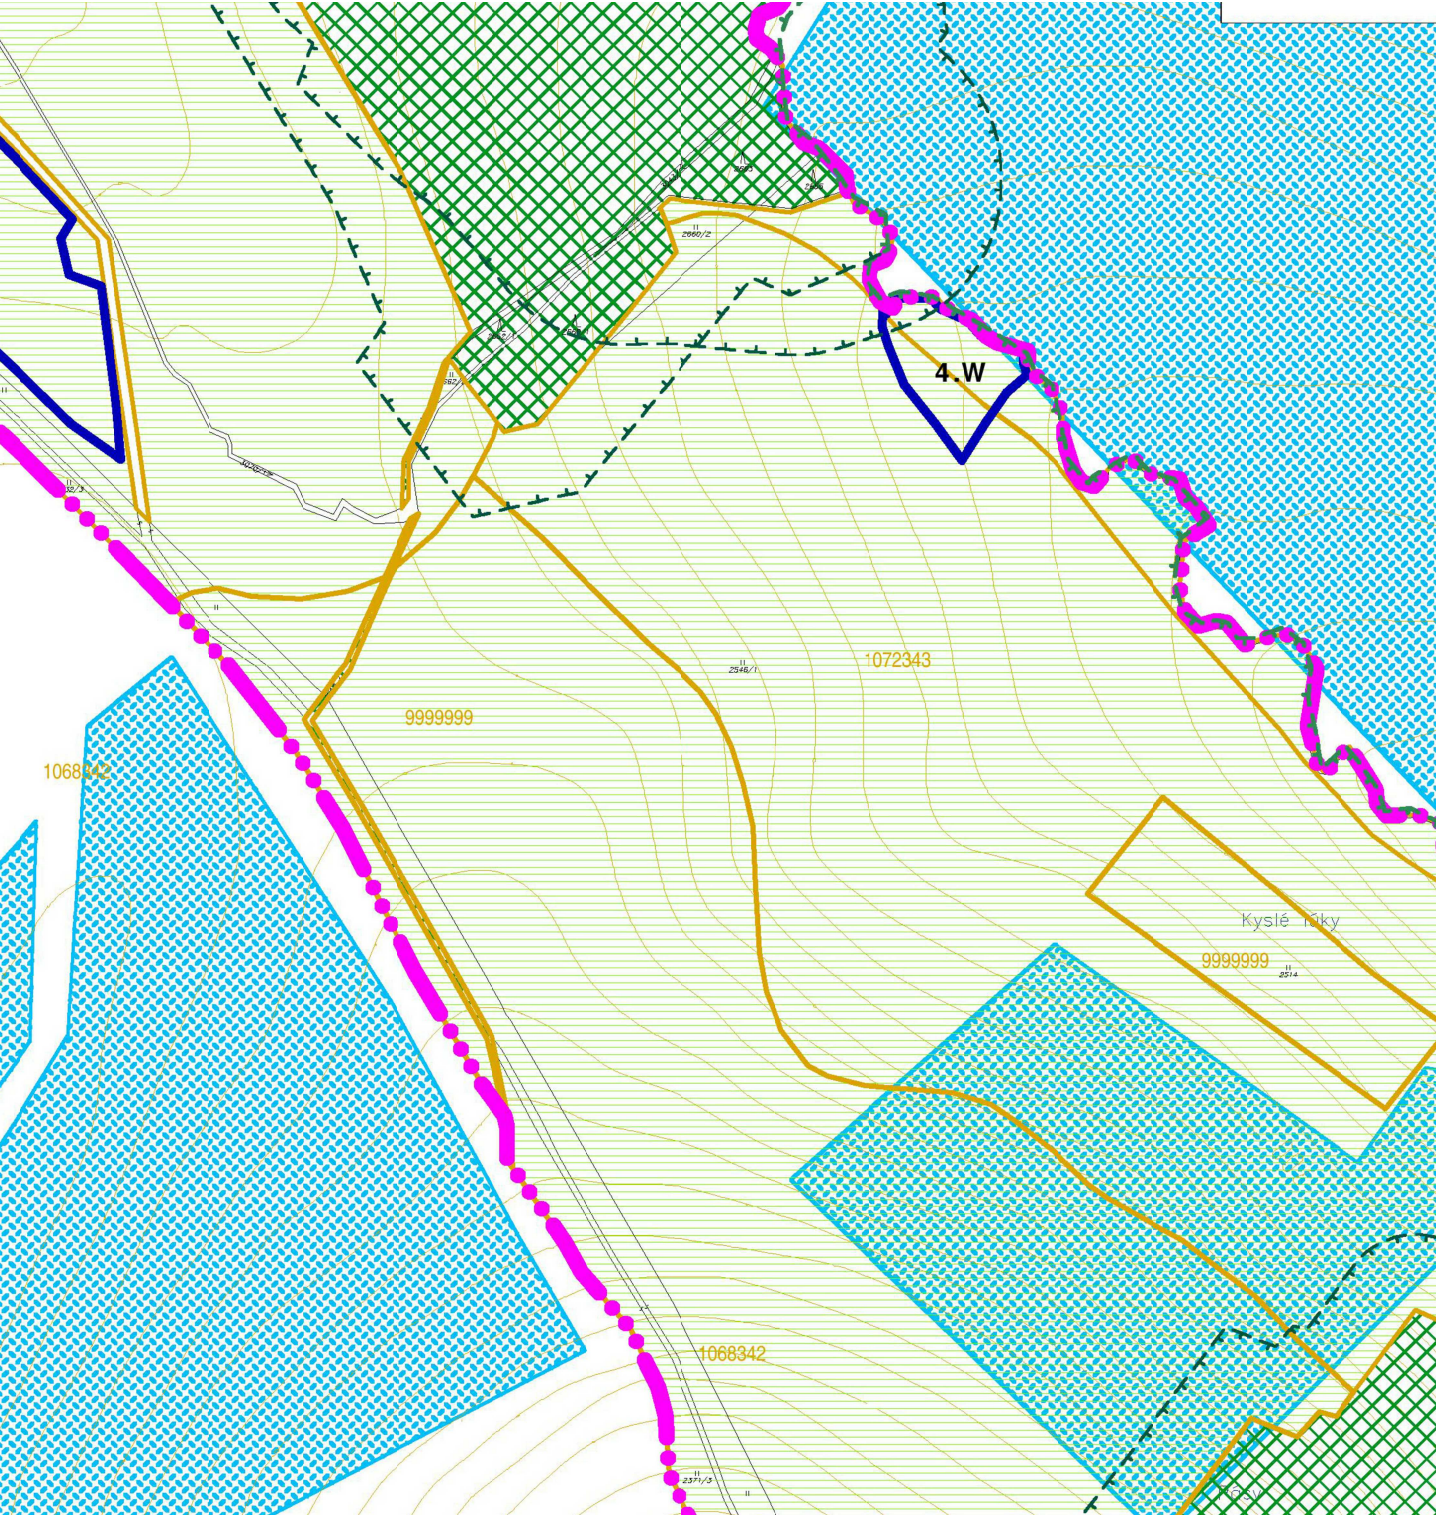

LEGENDA

stav k r. 2010	návrh	výňľad	
			HRANICA KATASTRÁLNEHO ÚZEMIA (HRANICA RIEŠENÉHO ÚZEMIA)
			HRANICA ZASTAVANÉHO ÚZEMIA OBCE k 1.1. 1990
			NAVRHOVANÁ HRANICA ZASTAVANÉHO ÚZEMIA
			OCHRANNÉ PÁSMA TANAP
			OCHRANNÉ PÁSMA VŠETKÝCH DRUHOV
			OCHRANNÉ PÁSMA VŠETKÝCH DRUHOV
			PRIESKUMNÉ ÚZEMIA
			PLOCHY LÚK A PASIENKOV
			PLOCHY ORNEJ PÔDY
			PLOCHY ZÁHRAD PRI RD
			PLOCHY LESOV
			ODVODNENÉ PLOCHY

			NAVRHOVANÝ ZÁBER PPF
X.Y		OZNAČENIE LOKALITY NAVRHOVANÉHO ZÁBERU POĽNOHOSPODÁRSKEJ PÔDY	
	X	ČÍSLO LOKALITY	
	Y	NAVRHOVANÝ ÚČEL:	
	B	BÝVANIE	
	T	TECHNICKÁ VYBAVENOSŤ	
	OV	OBČIANSKA VYBAVENOSŤ	
	V	VÝROBA, VÝROBNÉ SLUŽBY A SKLADOVANIE	
	Z	VEREJNÁ ZELEŇ	
	R	ŠPORT A REKREÁCIA	
	D	DOPRAVA	
	W	VODNÉ TOKY A PLOCHY	
	A	POĽNOHOSPODÁRSKA VÝROBA	
	C	CINTORÍN	
	PP	POLYFUNKČNÉ PLOCHY	
			NAVRHOVANÝ ZÁBER LPF
X.Y.L		OZNAČENIE LOKALITY NAVRHOVANÉHO ZÁBERU LESNEJ PÔDY	

ÚZEMNÝ PLÁN OBCE
HUNCOVCE

PERSPEKTÍVNE POUŽITIE PPF
NA NEPOĽNOHOSPODÁRSKE ÚČELY