


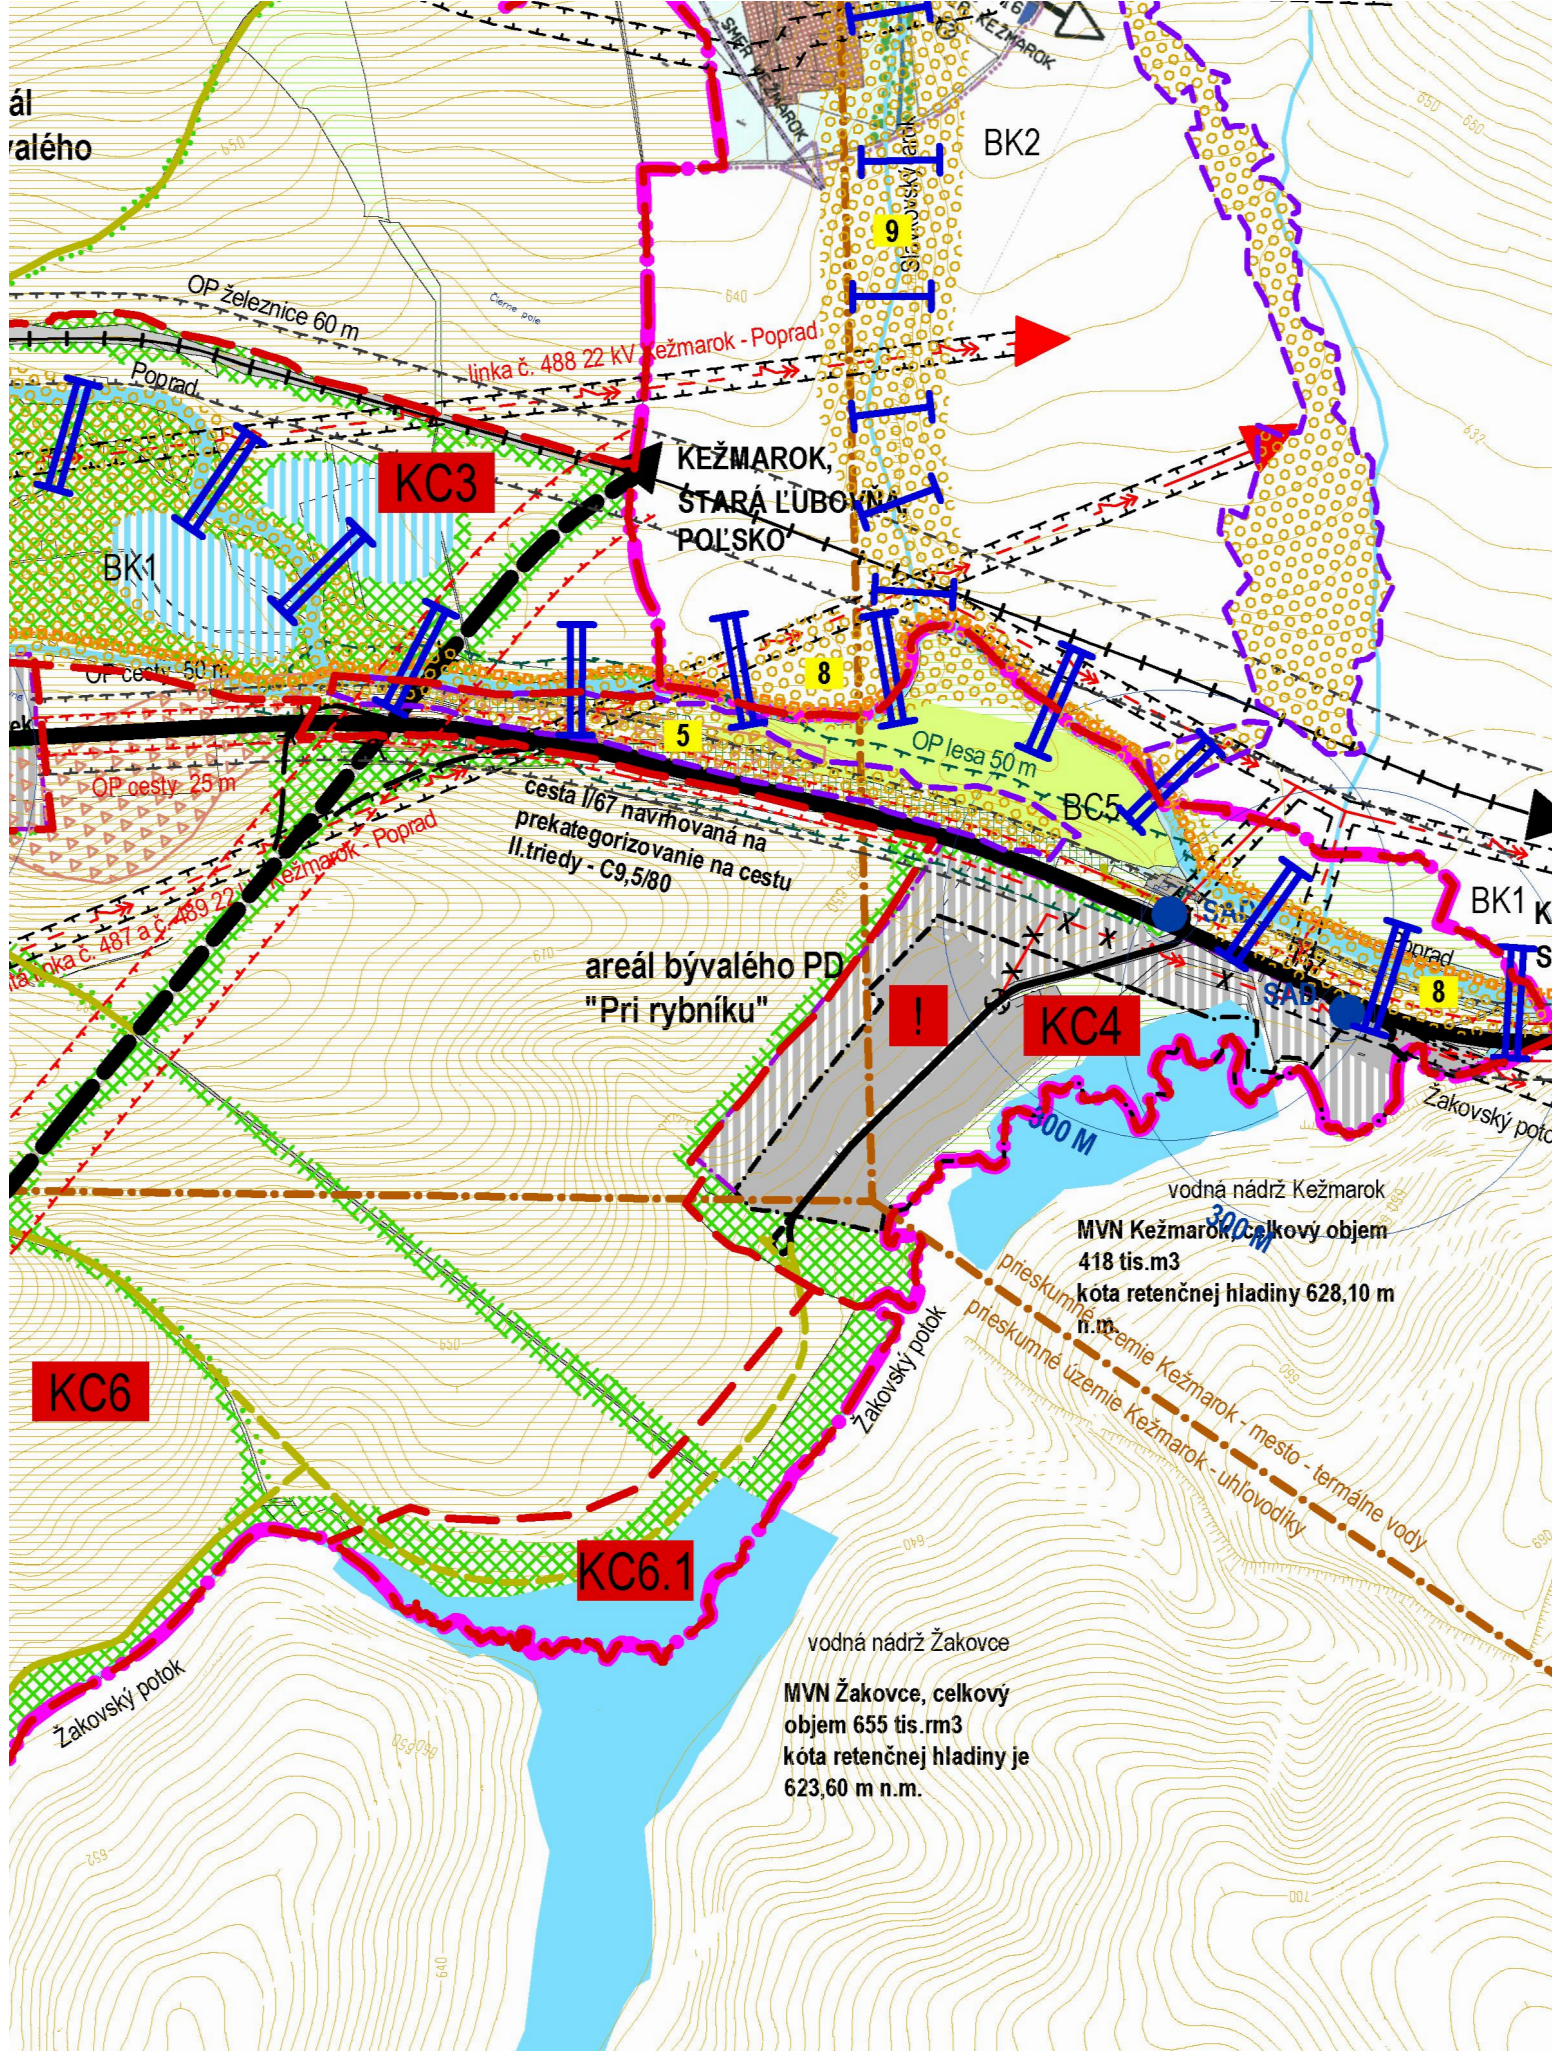

ál
alého

BK2

KC3

KEŽMAROK,
STARÁ ĽUBOVŇA
POL'SKO

BK1

BC5

areál bývalého PD
"Pri rybníku"

KC4

BK1 K

Poprad S

KC6

KC6.1

vodná nádrž Kežmarok
MVN Kežmarok celkový objem
418 tis.m3
kóta retenčnej hladiny 628,10 m
n.m.

vodná nádrž Žakovce
MVN Žakovce, celkový
objem 655 tis.rm3
kóta retenčnej hladiny je
623,60 m n.m.

OP železnice 60 m

linka č. 488 22 kV Kežmarok - Poprad

Poprad

OP cesty 50 m

OP cesty 25 m

cesta I/67 navrhovaná na
prekategorizovanie na cestu
II. triedy - C9,5/80

OP lesa 50 m

300 M

vodná nádrž Kežmarok

MVN Kežmarok celkový objem
418 tis.m3
kóta retenčnej hladiny 628,10 m
n.m.

prieskumné územie Kežmarok - mesto - termálne vody
prieskumné územie Kežmarok - uhľovodíky

vodná nádrž Žakovce

MVN Žakovce, celkový
objem 655 tis.rm3
kóta retenčnej hladiny je
623,60 m n.m.

Žakovský potok

Žakovský potok

Žakovský potok