


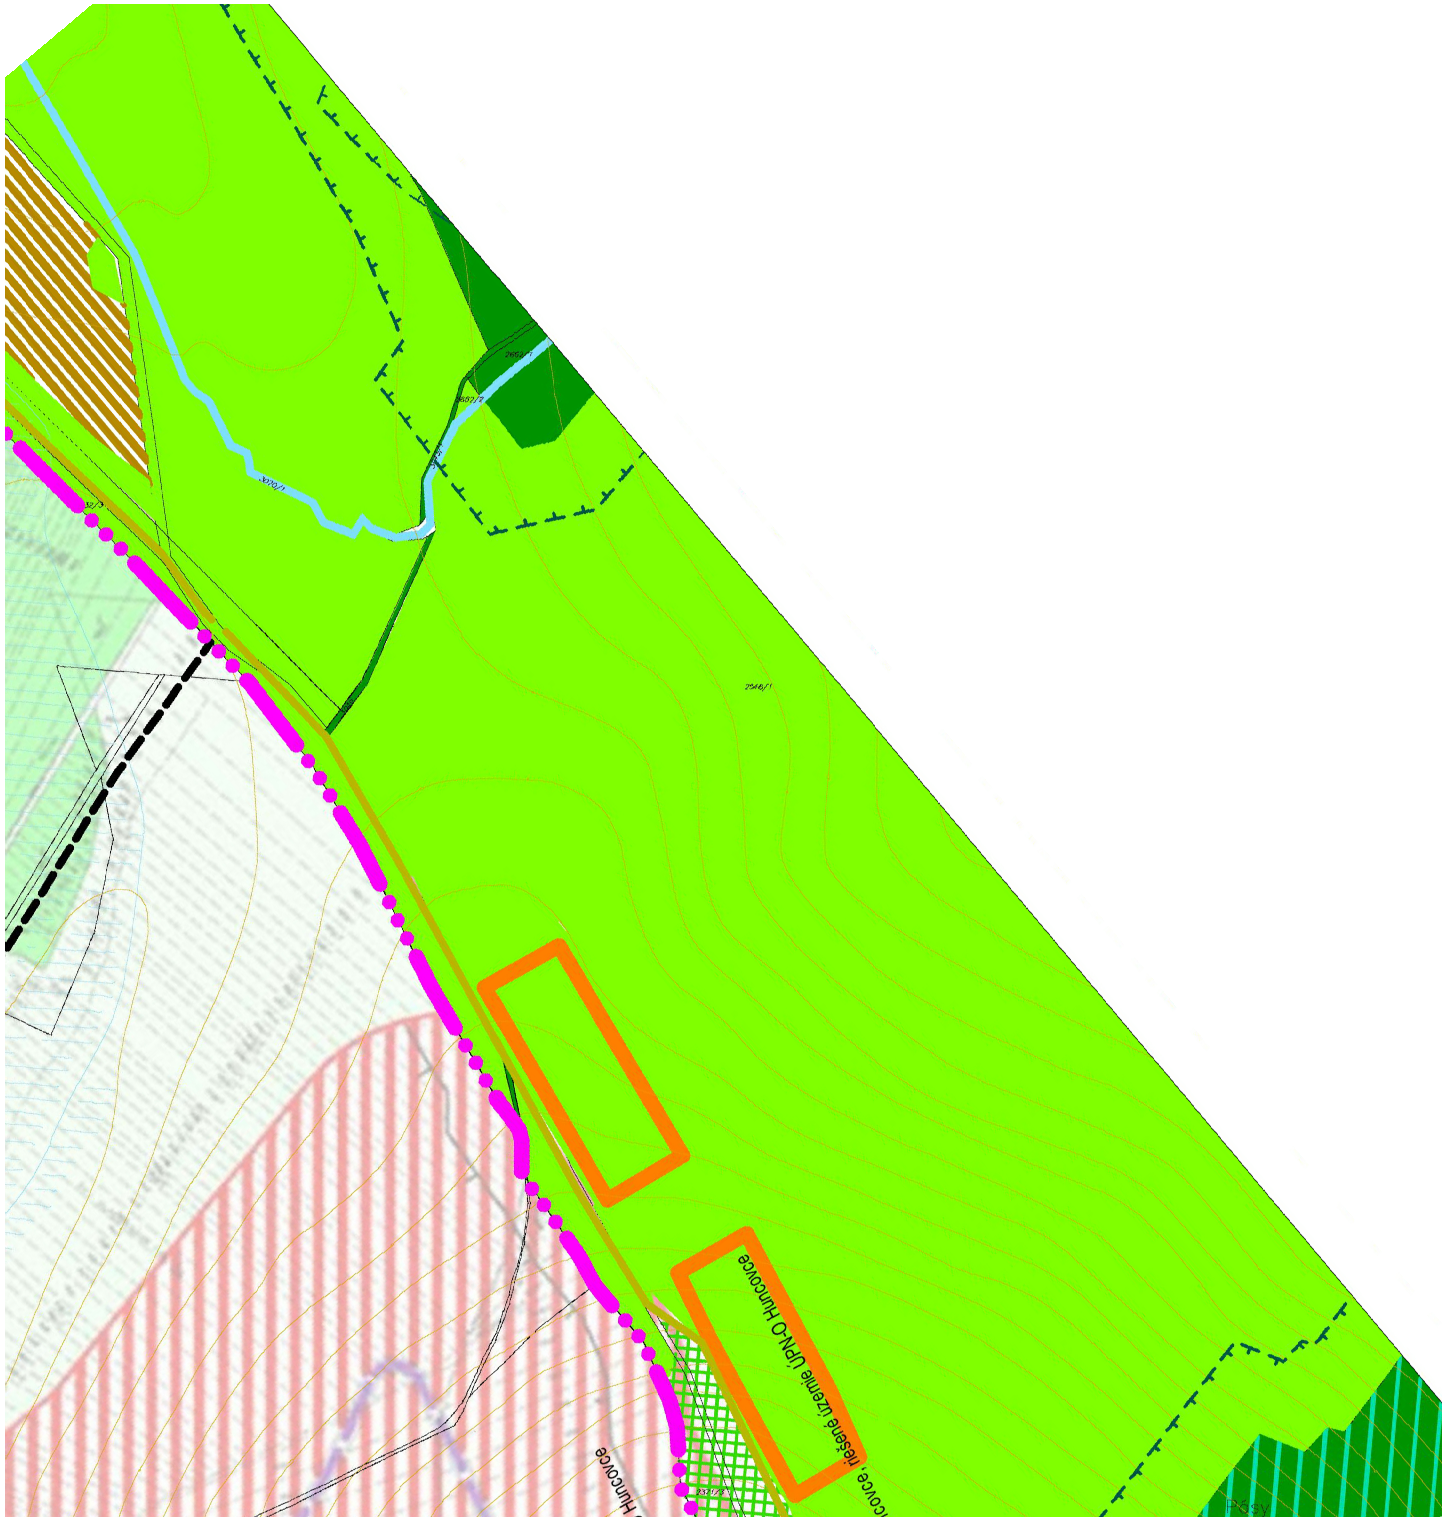

LEGENDA

stav k r. 2010	návrh	výňľad	
			HRANICA KATASTRÁLNEHO ÚZEMIA (HRANICA RIEŠENÉHO ÚZEMIA)
			HRANICA ZASTAVANÉHO ÚZEMIA OBCE k 1.1. 1990
			NAVROVANÁ HRANICA ZASTAVANÉHO ÚZEMIA
			HRANICA OCHRANNÉHO PÁSMA NP TANP
			CESTA I. TRIEDY
			CESTA I. TRIEDY NAVROVANÁ NA PREKATEGORIZOVANIE NA CESTU II. TRIEDY
			CESTA II. TRIEDY
			CESTNÉ KOMUNIKÁCIE - Miestne obslužné
			CESTA NA ZRUŠENIE
			ZASTÁVKA SAD, IZOCHRONA DOSTUPNOSTI 300 m
			ŽELEZNICA
			ZASTÁVKA ŽSR
			POLNÉ A LESNÉ KOMUNIKÁCIE
			CYKLISTICKÁ TRASA (CESTA OKOLO TATER)
			HLAVNÉ PEŠIE ŤAHY
			PLOCHY LESNÝCH PORASTOV
			LES OSOBITNÉHO URČENIA (LESOPARK)
			PLOCHY LÚK A PASIEŇOV
			PLOCHY ORNEJ PÔDY
			VODNÉ TOKY
			VODNÉ PLOCHY
			PLOCHY KRAJINNEJ ZELENÉ (NELESNÁ STROMOVÁ A KROVINNÁ VEGETÁCIA)
			LÍNIE KRAJINNEJ ZELENÉ (ALEJ OVOČNÝCH STROMOV)
			LÍNIA OCHRANNÉHO ZEMNÉHO VALU
			PLOCHA NAVROVANÝCH PROTIEROZŇOVÝCH A EKOSTABILIZAČNÝCH OPATRENÍ VO VEREJNEJ ZELENÍ
			PLOCHY PARKOVO UPRAVENEJ VEREJNEJ ZELENÉ
			PLOCHY CINTORŇOV
			PLOCHY BÝVANIA V RODINNÝCH DOMOCH
			ZMIEŠANÉ PLOCHY BÝVANIA A OBČIANSKEJ VYBAVENOSTI
			ZMIEŠANÉ PLOCHY OBČIANSKEJ VYBAVENOSTI, ŠPORTU A REKREÁCIE
			VEREJNÉ PRIESTRANSTVO
			PLOCHY BÝVANIA V BYTOVÝCH DOMOCH
			PLOCHY OBČIANSKEJ VYBAVENOSTI
			PLOCHY ŠPORTU
			PLOCHY REKREÁCIE
			PLOCHY ZÁHRADKÁRSKÝCH OSÁD
			PLOCHY ŽIVOCIŠNEJ VÝROBY
			PLOCHY VÝROBY, VÝROBNÝCH SLUŽIEB A SKLADOV
			PLOCHY TECHNICKÉHO VYBAVENIA ÚZBIA
			PLOCHY DOPRAVY
			NÁRODNÉ KULTÚRNE PAMIATKY
			OBJEKTY HISTORICKÉHO VÝZNAMU NAVROVANÉ ZA PAMÁTHODNOSTI
			VZDUŠNÉ VEDENIE ELEKTRICKEJ ENERGIE VN 22 kV
			VZDUŠNÉ VEDENIE ELEKTRICKEJ ENERGIE VN 22 kV na zrušenie
			OCHRANNÉ PÁSMA VŠETKÝCH DRUHOV
			VYMEDZENIE PRIESKUMNÝCH ÚZEMÍ
			HRANICA RIEŠENÉHO ÚZEMIA ZMENAMI A DOPLNKAMI Č.2

ÚZEMNÝ PLÁN OBCE
HUNCOVCE

KOMPLEXNÝ URBANISTICKÝ NÁVRH

M = 1:5000