
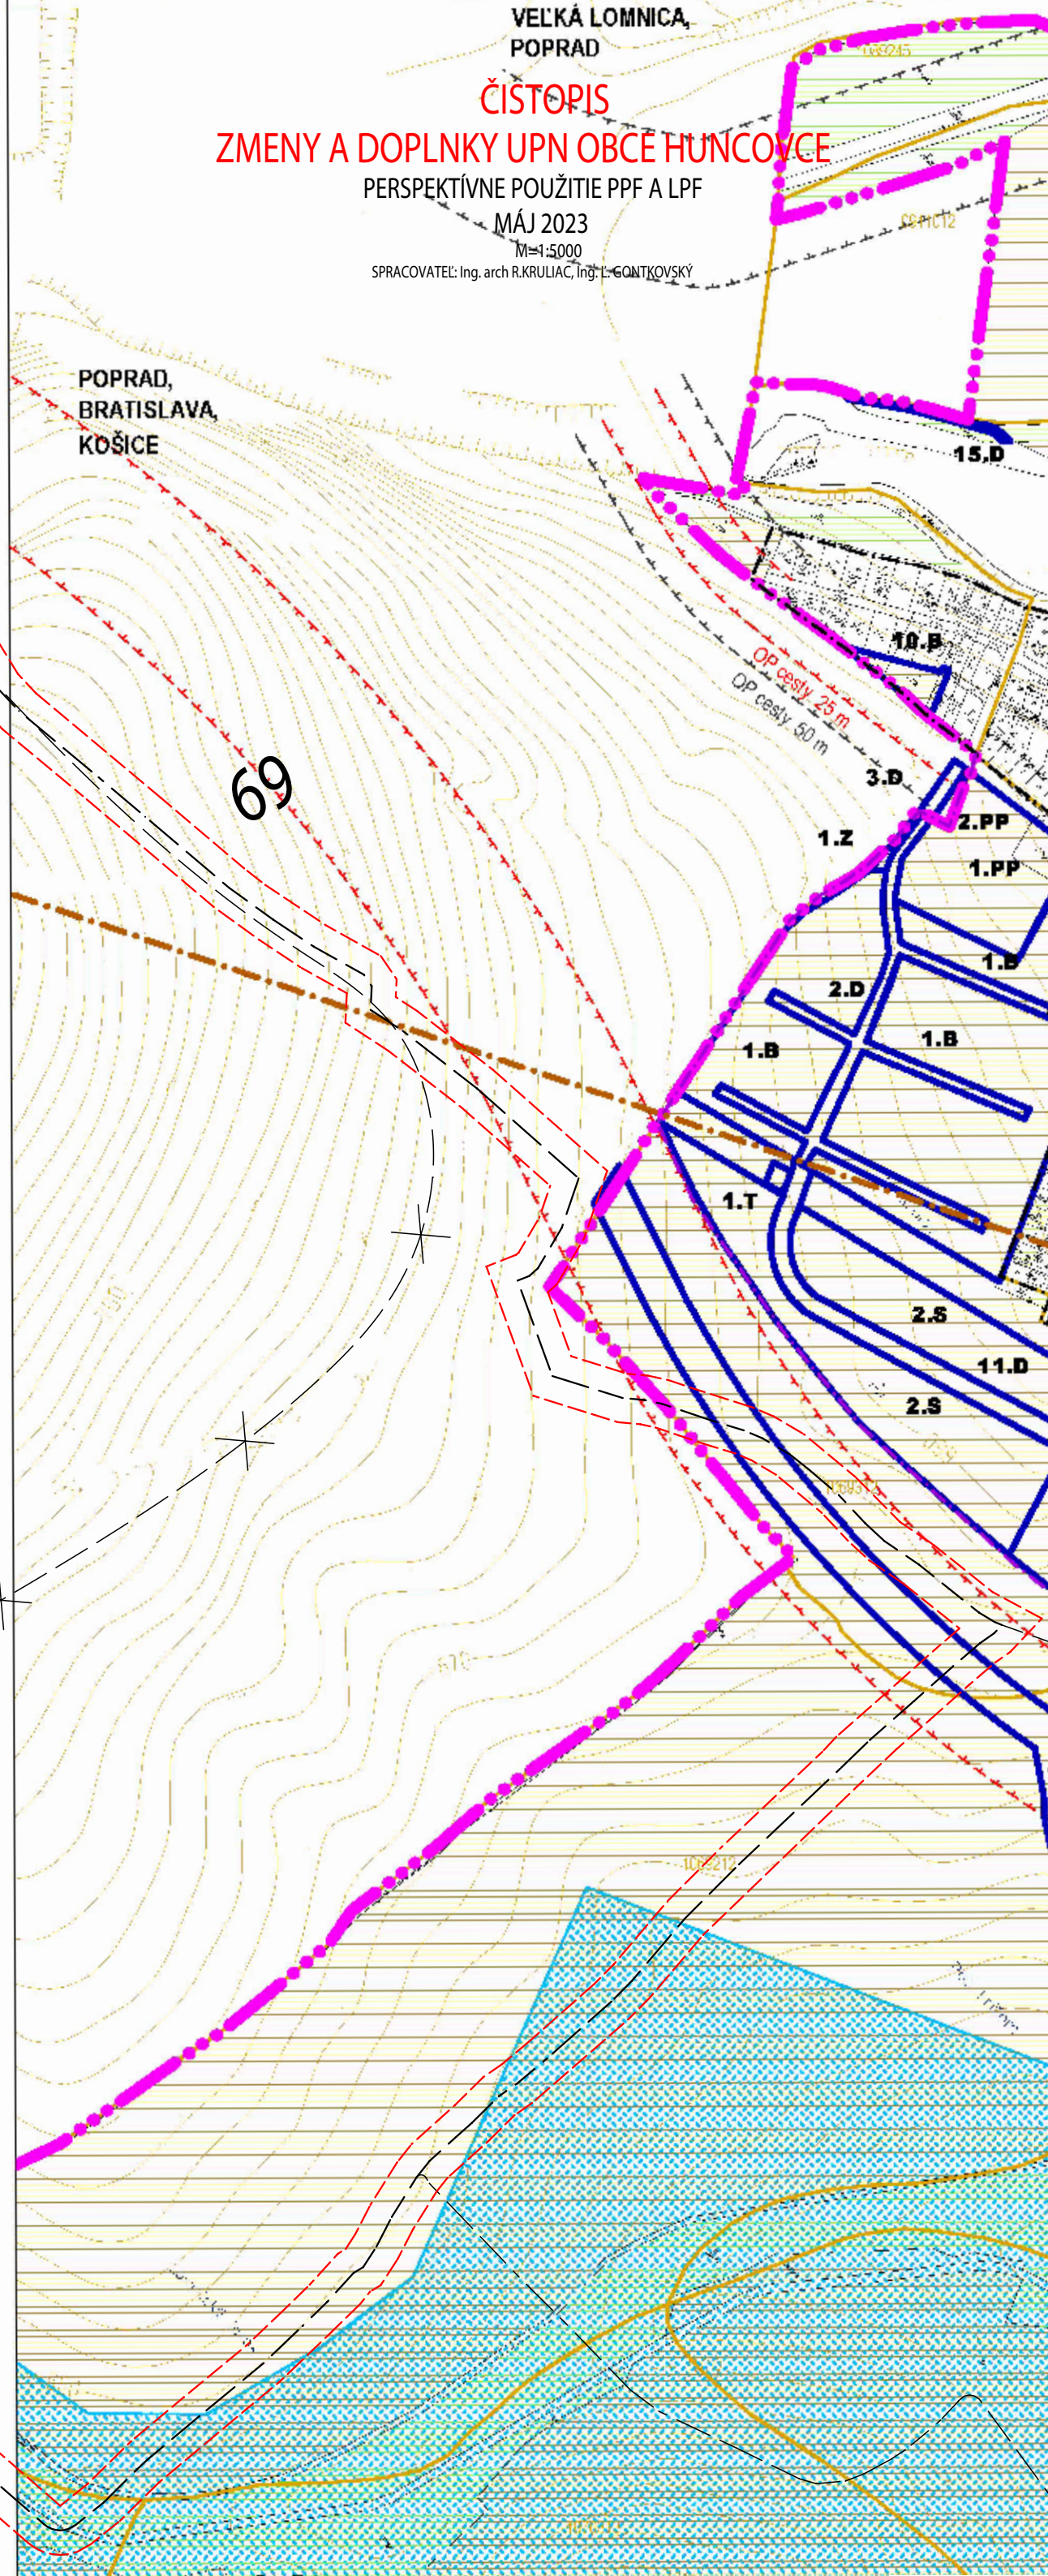


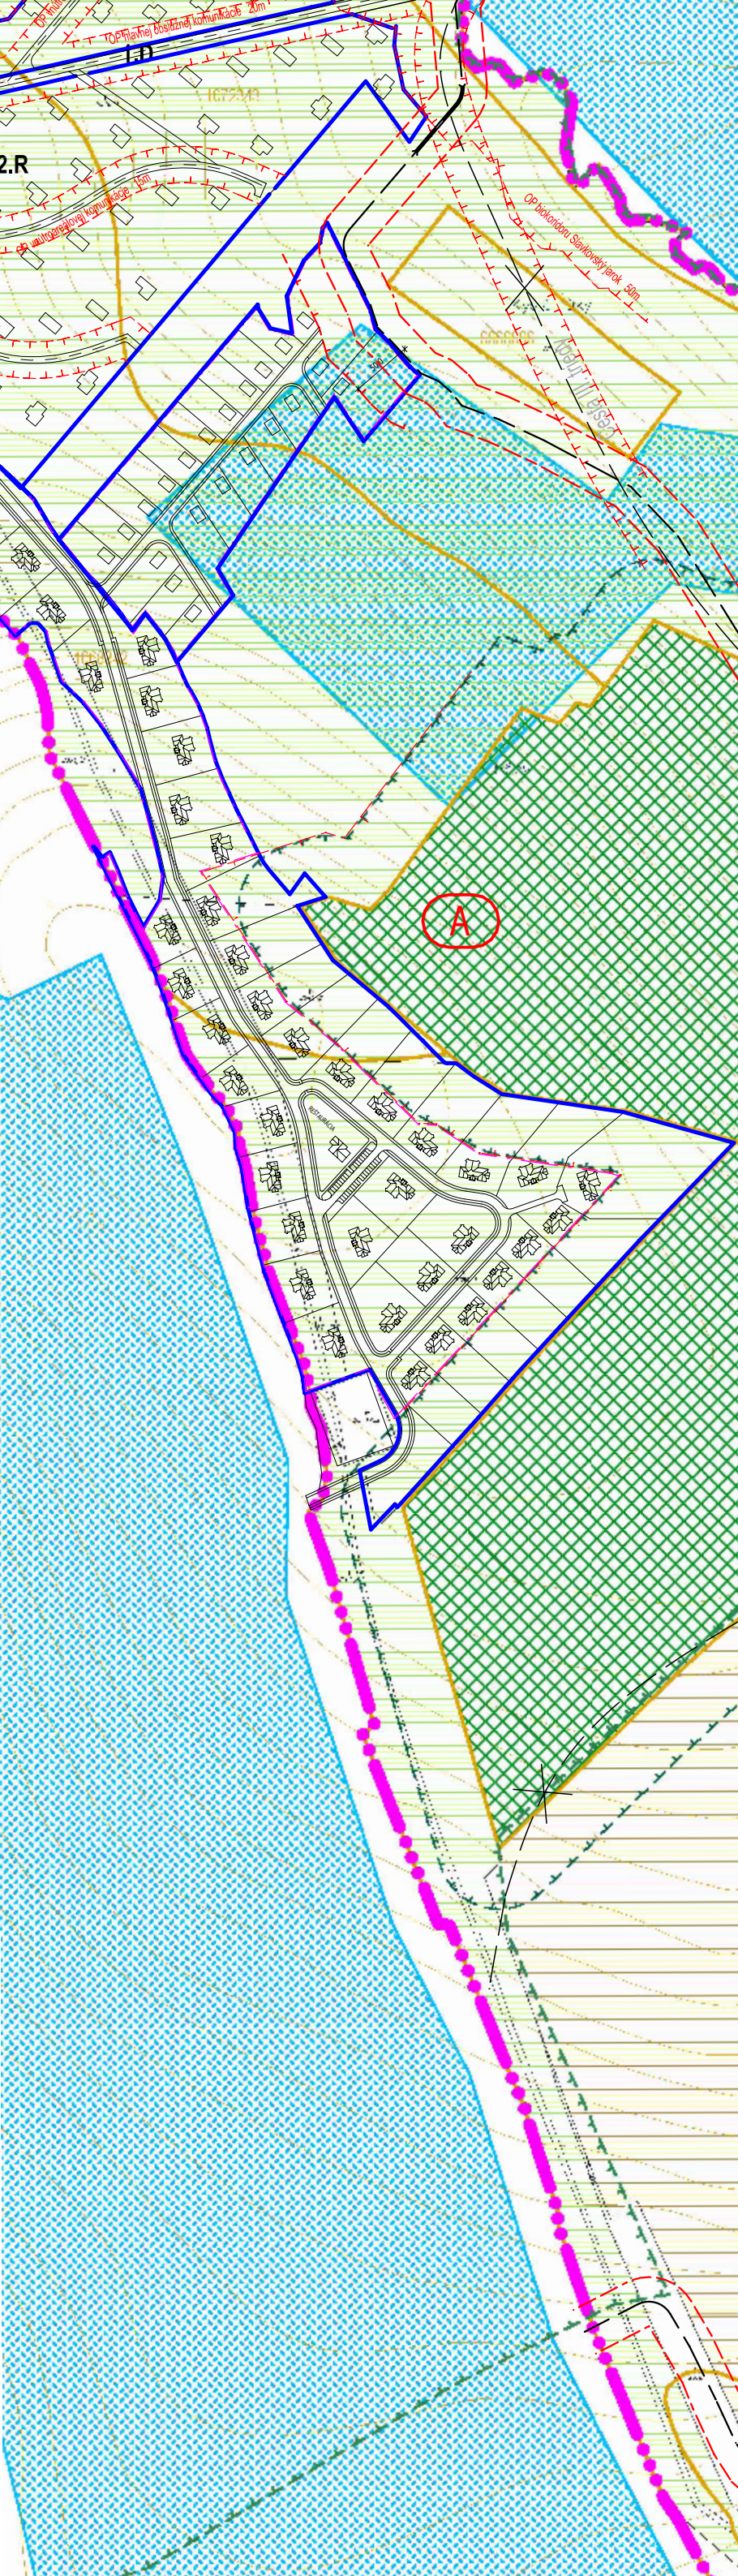

VELKÁ LOMNICA,
POPRAD
ČISTOPIS
ZMENY A DOPLNKY UPN OBCE HUNCOVCE
PERSPEKTÍVNE POUŽITIE PPF A LPF
MÁJ 2023
M=1:5000
SPRACOVATEL: Ing. arch R.KRULIAC, Ing. L.GONTKOVSKÝ

POPRAD,
BRATISLAVA,
KOŠICE

69

OP cesty 25 m
OP cesty 50 m

1.2

1.B

1.T

2.S

2.S

11.D

2.S

2.S

