

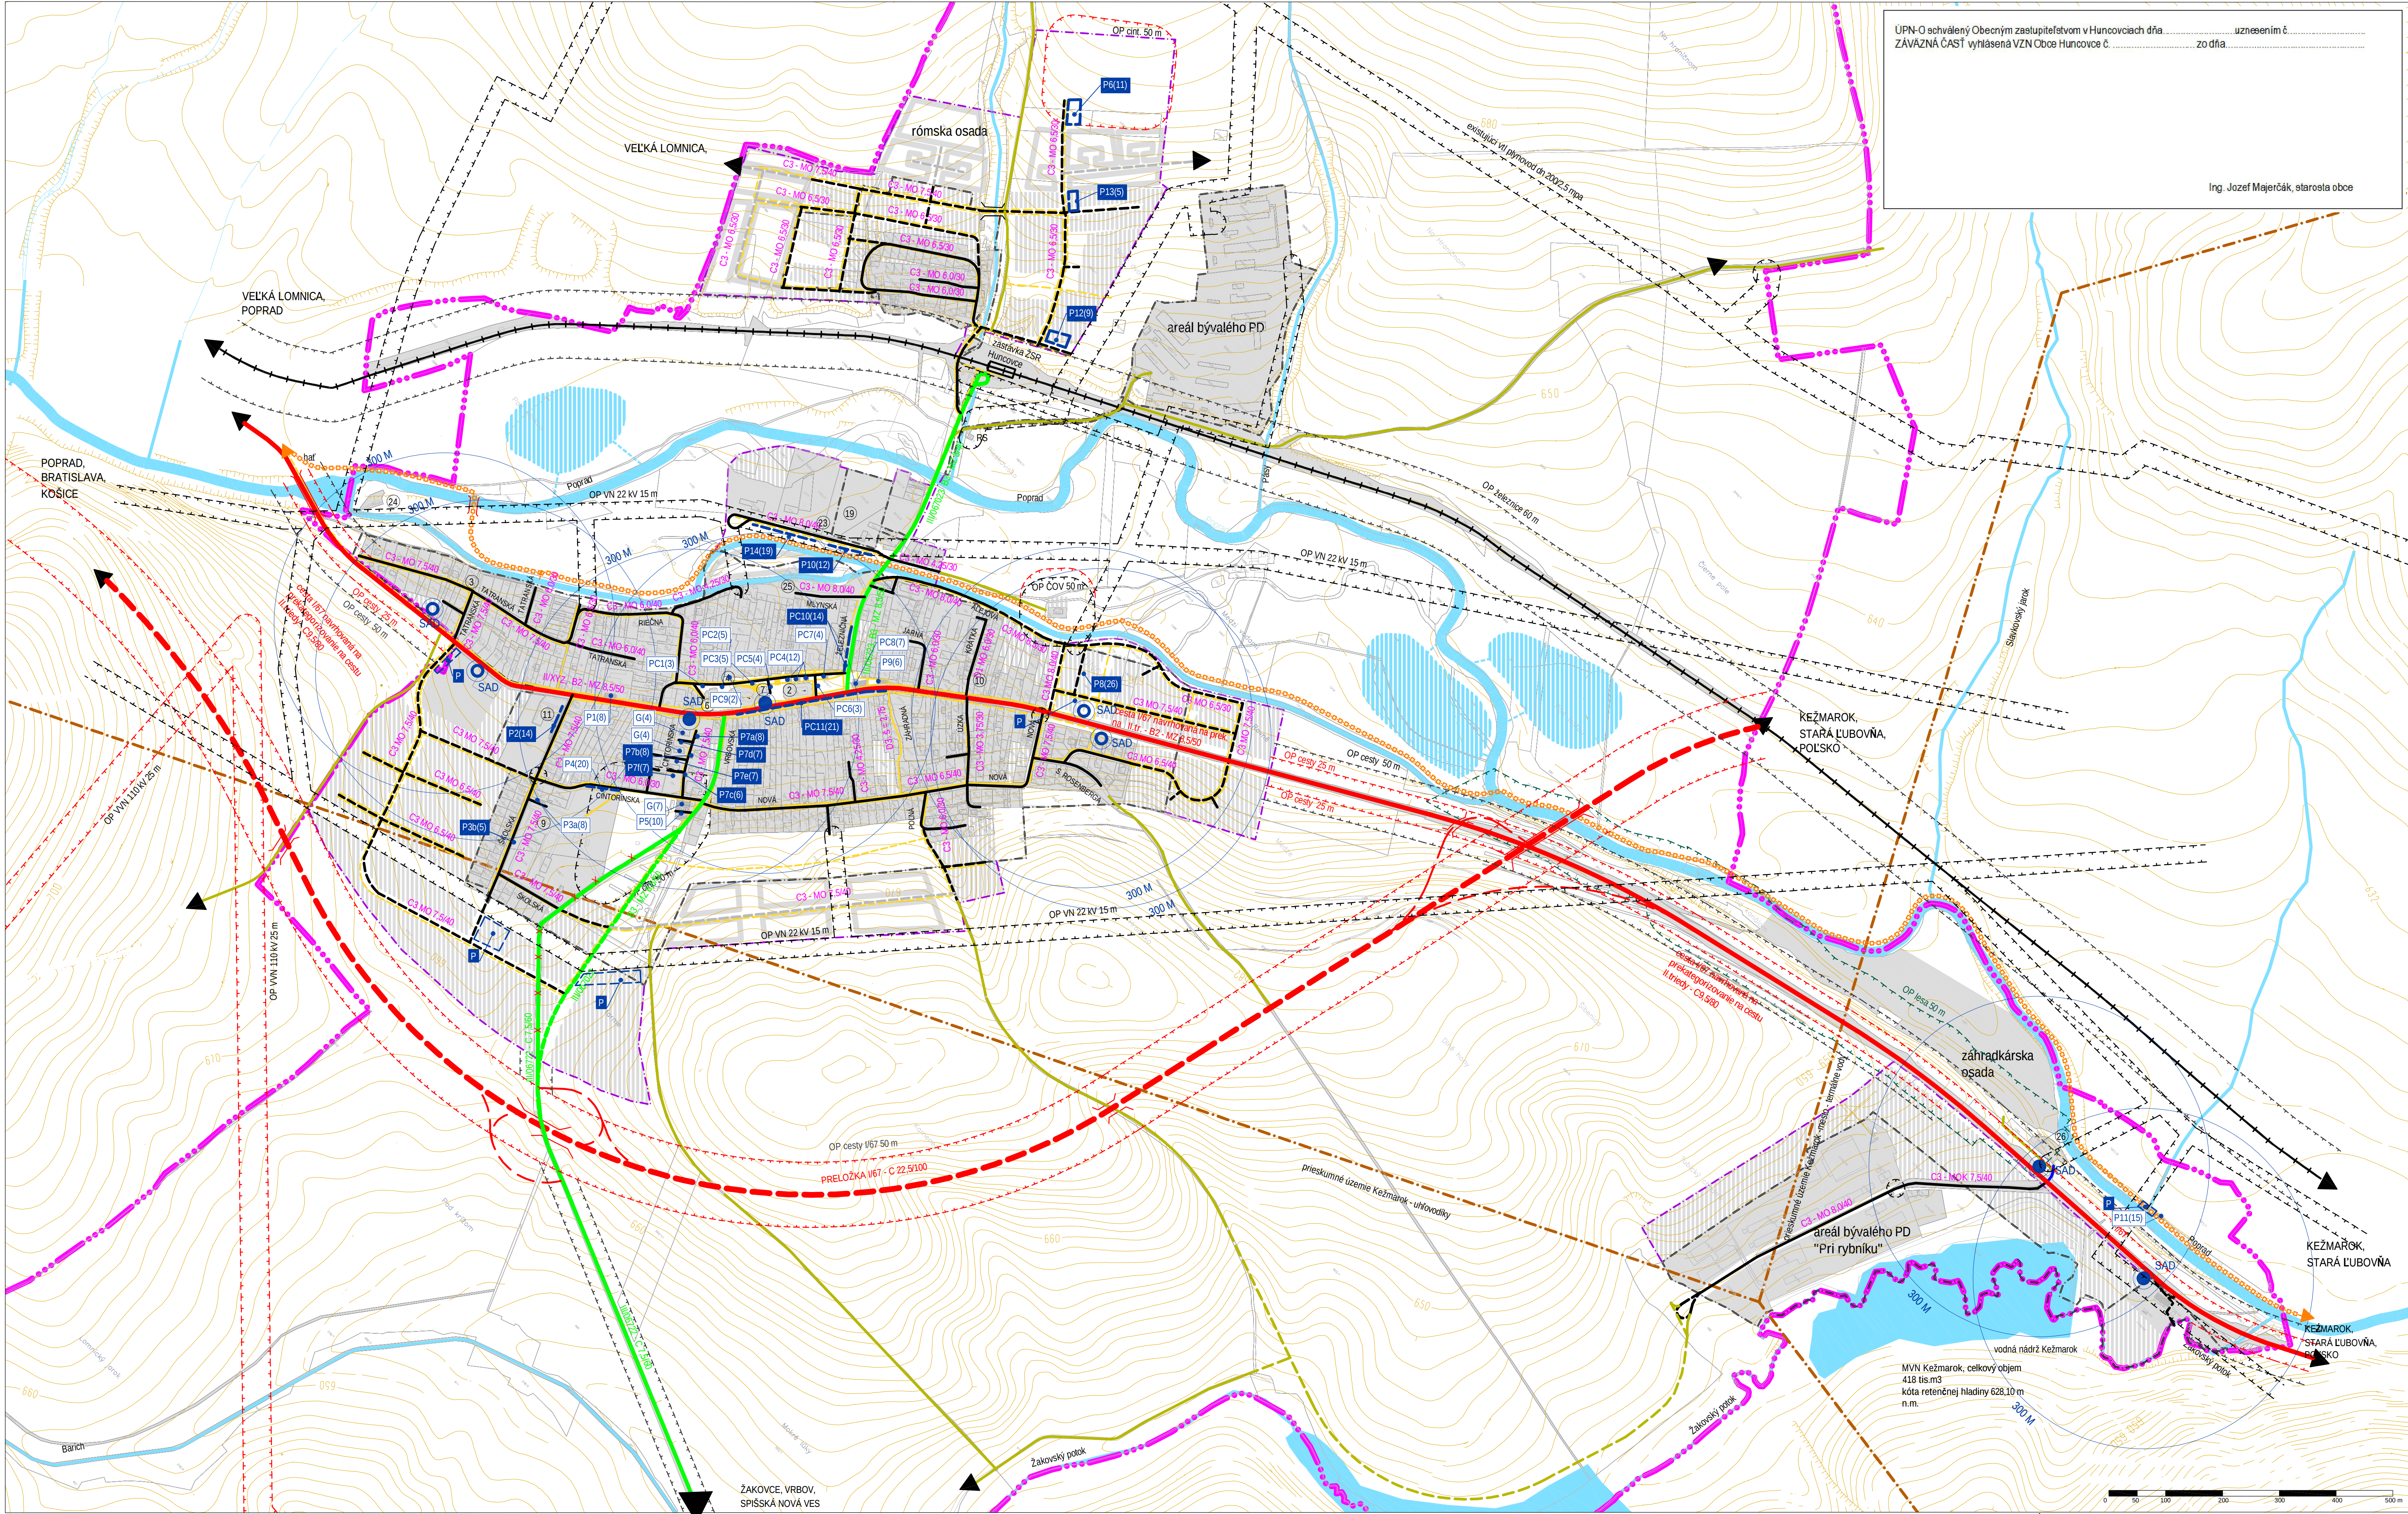
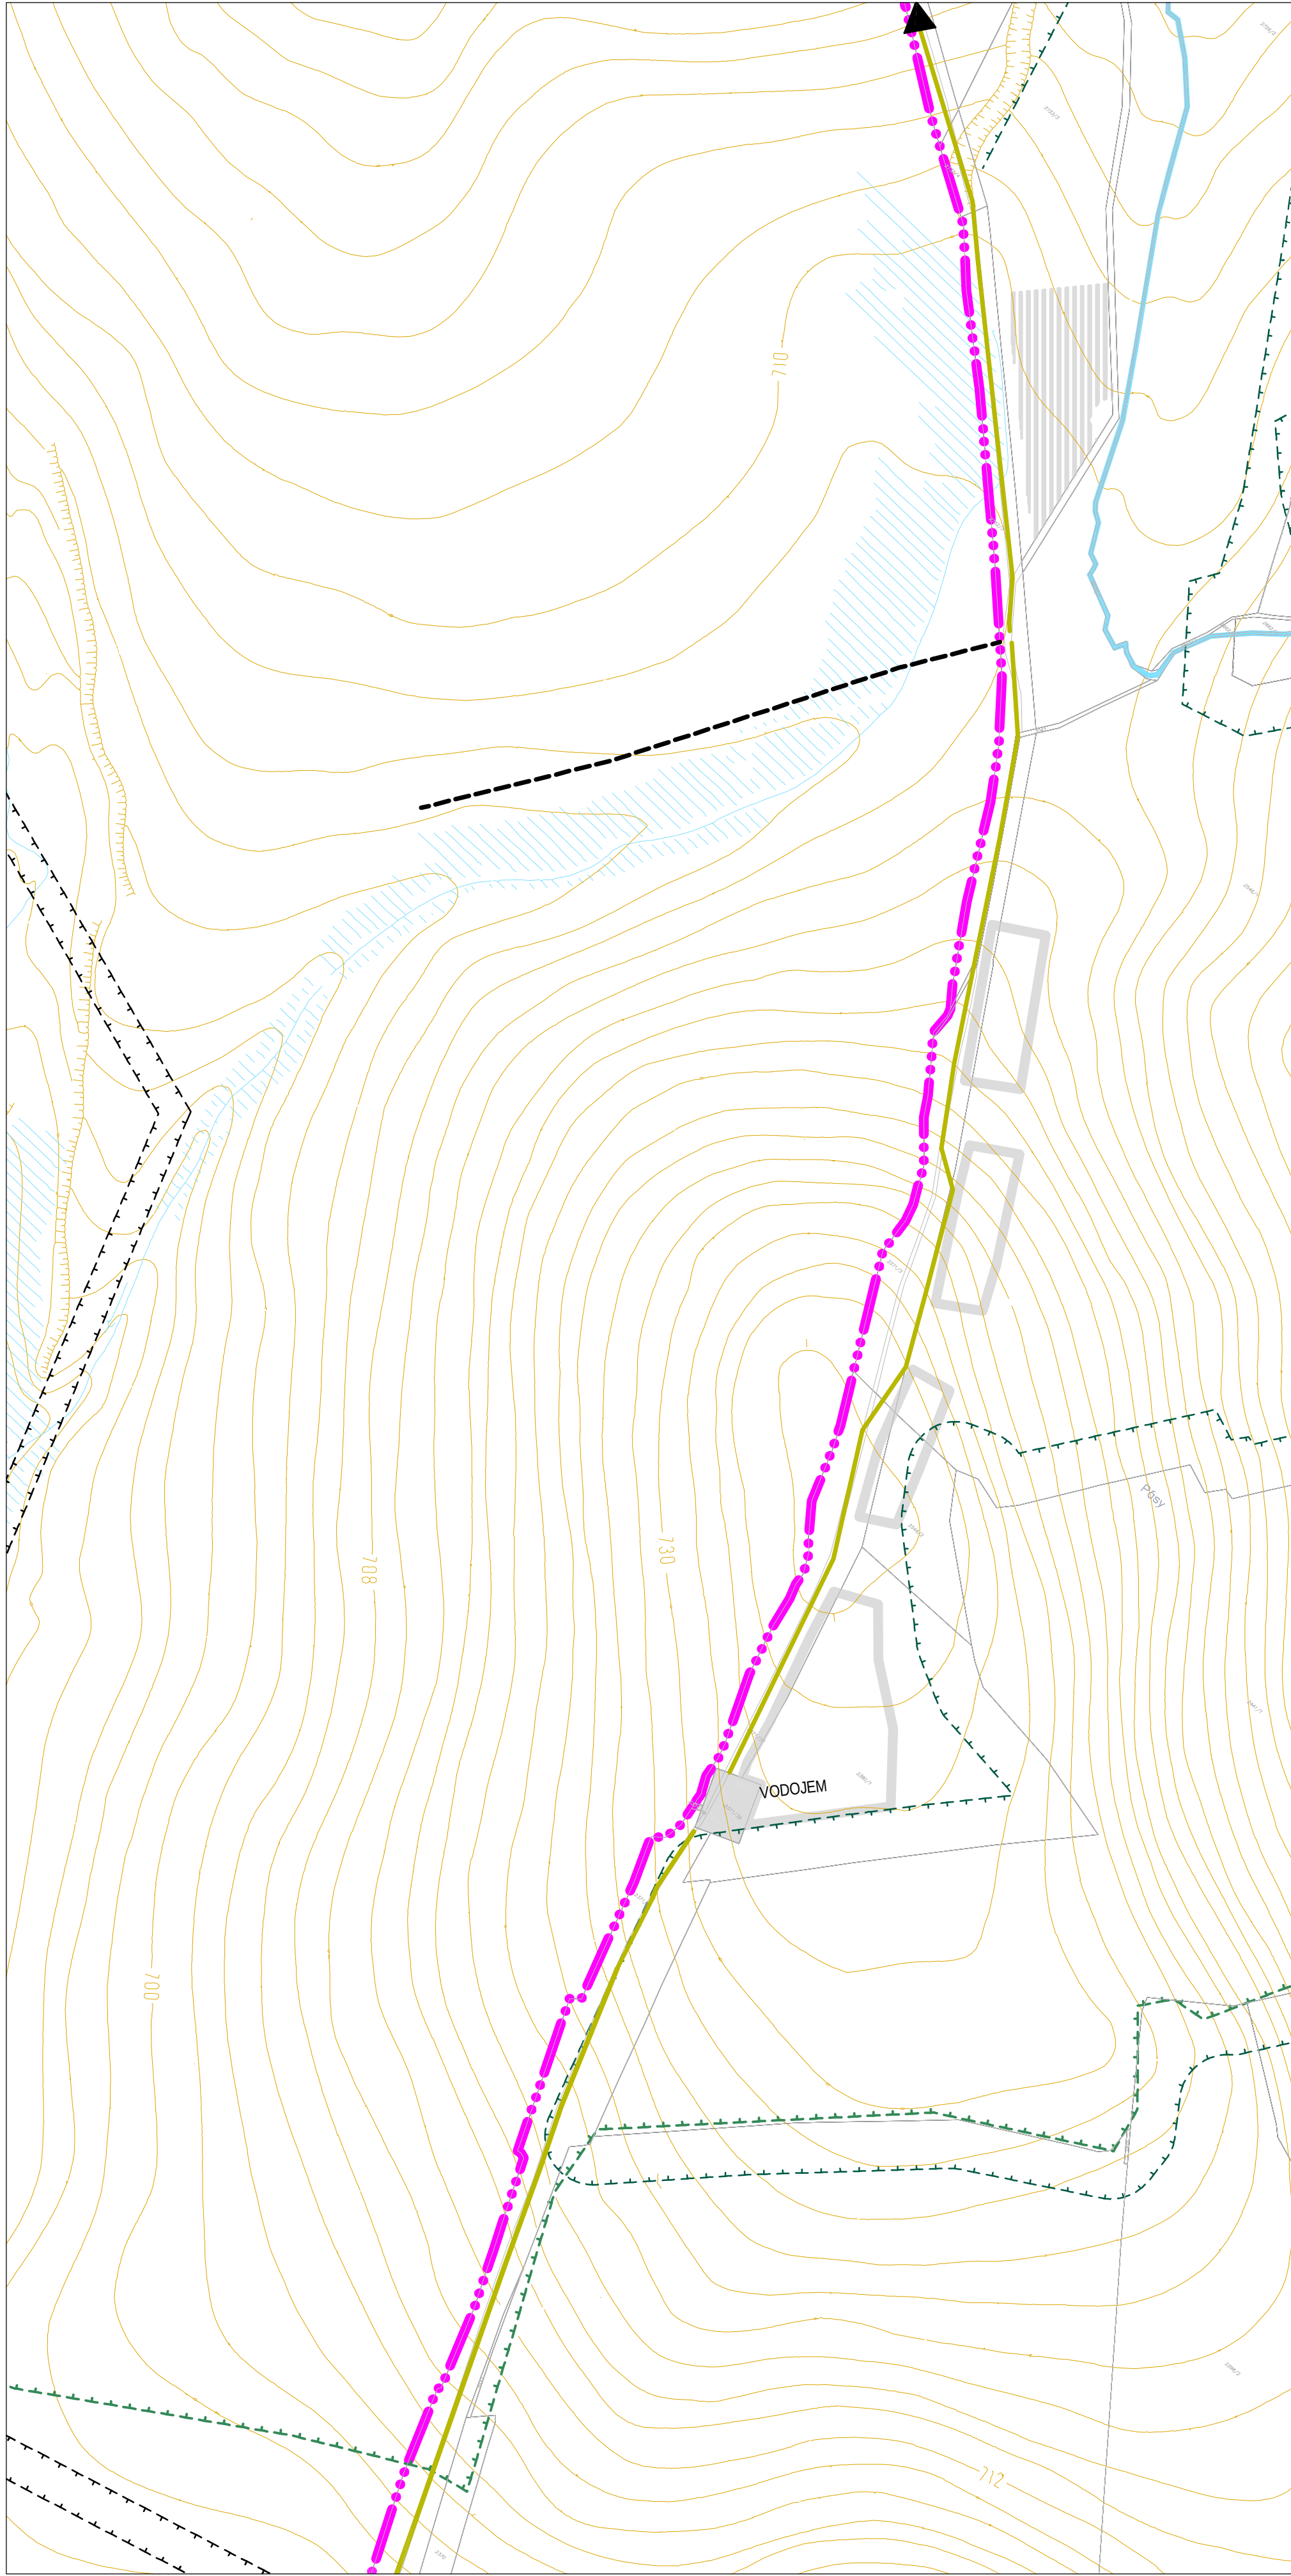


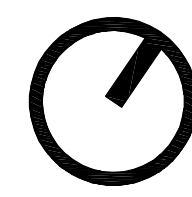

ÚZEMNÝ PLÁN OBCE HUNCOVCE - ČISTOPIS

VEREJNÉ DOPRAVNÉ VYBAVENIE M 1:5 000

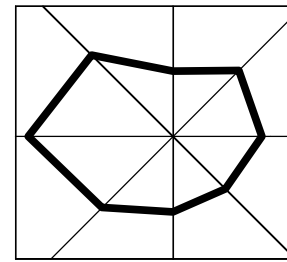

LEGENDA

stav k r. 2010


návrh

výhrad

	HRANICA KATASTRÁLNEHO ÚZEMIA (HRANICA RIEŠENÉHO ÚZEMIA)
	HRANICA ZASTAVANÉHO ÚZEMIA OBCE K L. 1. 1990
	NAVROVÁVANÁ HRANICA ZASTAVANÉHO ÚZEMIA
	DOHRANIE PÁSMA TAP
	CESTA I. TRIEDY
	CESTA I. TRIEDY NAVROVÁVANÁ NA PREKATEGORIZOVANIE NA CESTU II. TRIEDY
	CESTA II. TRIEDY
	CESTA II. TRIEDY NAVROVÁVANÁ NA ZUŠIERNENIE
	CESTA II. TRIEDY NA ZUŠIERNENIE
	MIESTNE KOMUNIKÁCIE
	CHODNIKY
	ŽELEZNICA
	POČNÉ A LESNÉ KOMUNIKÁCIE
	ZASTÁVKA SAD, DOCHODNÁ DOSTUPNOSTI 300 m
	CYKLISTICKÁ TRASA (CESTA OKOLO TATIER)
	ZASTAVATELNE PLOCHY
	DOHRANIE PÁSMA VŠETKYCH DRUHOV
	PRIESKUMNÉ ÚZEMIA
	PARKOVISKÁ, OZNAČENIE (KAPACITA)
	PARKOVACIE PÁSY
	NAVROVÁVANÉ PARKOVISKÁ
	NAVROVÁVANÉ PARKOVISKÁ - (POLŽHA A KAPACITA BUDE UPRESNENÁ V PODROBNIEJŠOM RIEŠENÍ FUNKČNÉ PLOCHY)

LEGENDA OBČANSKEJ VYBAVENOSTI A VÝROBY

1. KOSTOL RÍMSKOKATOLICKÝ
2. KOSTOL EVANGELICKÝ A.V.
3. KAPLANKA
4. FARSÝ ÚRAD
5. DOM SMUTNÝ
6. OBJEKT OV (DRECHÝ ÚRAD)
7. OBJEKT OV (POŠTA, KNÍŽNICA)
8. ZÁKLADNÁ ŠKOLA
9. OSOBNÁ ŠKOLA
10. MATERSKÁ ŠKOLA
11. FÚTBALOVÉ HRISKO
12. FÚTBALOVÉ HRISKO
13. FÚTBALOVÉ HRISKO
14. AREÁL SEPARÁCIE ODPADU
15. MALÁ VODNÁ ELEKTREARĚN (PRI HAT)
16. MALÁ VODNÁ ELEKTREARĚN (V AREÁLI TATRAFAT)
17. MALÁ VODNÁ ELEKTREARĚN (TURBINA)

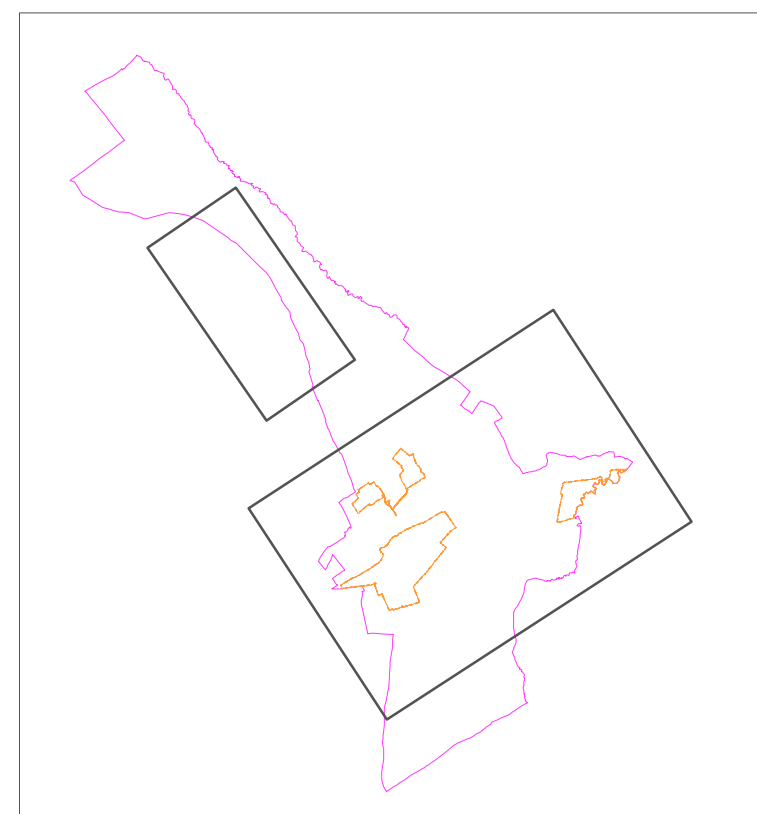

ÚZEMNÝ PLÁN OBCE HUNCOVCE ČISTOPIS

obstarávateľ: OBEC HUNCOVCE, Hlavná ul. č. 29, 059 92 Huncovce
odborne spôsobilá osoba na obstarávanie ÚPP a ÚPD: Ing. Emília Hudzčíková
spracovateľ: Ing. arch. Mária Kollárová - architekt

urbanizmus:
Ing. arch. Mária Kollárová
Ing. arch. Miroslav Baláž, PhD.
Ing. arch. Anna Leskovičová
Ing. Marek Leskovič
Ing. Ján Hrabovský
Ing. Milan Báb
Ing. Ján Poloma
Ing. Peter Benčík

krajina:
Ing. arch. Mária Kollárová

vodnosť a kanalizácia:
Ing. arch. Mária Kollárová

elektro a telekomunikácie:
Ing. arch. Mária Kollárová

gýr:
Ing. arch. Mária Kollárová

výkres:

VEREJNÉ DOPRAVNÉ VYBAVENIE

Ing. arch. Mária Kollárová - architekt

autorizovaný architekt SFA, reg. č. 0751 AA, reg. na krajskej správe ŠÚ v Prešove.

Traktovná 5904, 058 02 Poprad, IČO: 33 072 582, DIČ: SK02626268

adresa: Banská 21, 058 02 Poprad, tel.: 052/7734265, mobilný tel.: 0905 97 2205,

e-mail: kollarova@kollarova.sk

Informačný systém katastra nehnuteľností © Úrad geodézie, kartografie a katastra Slovenskej republiky, 144-24-13326/2010