


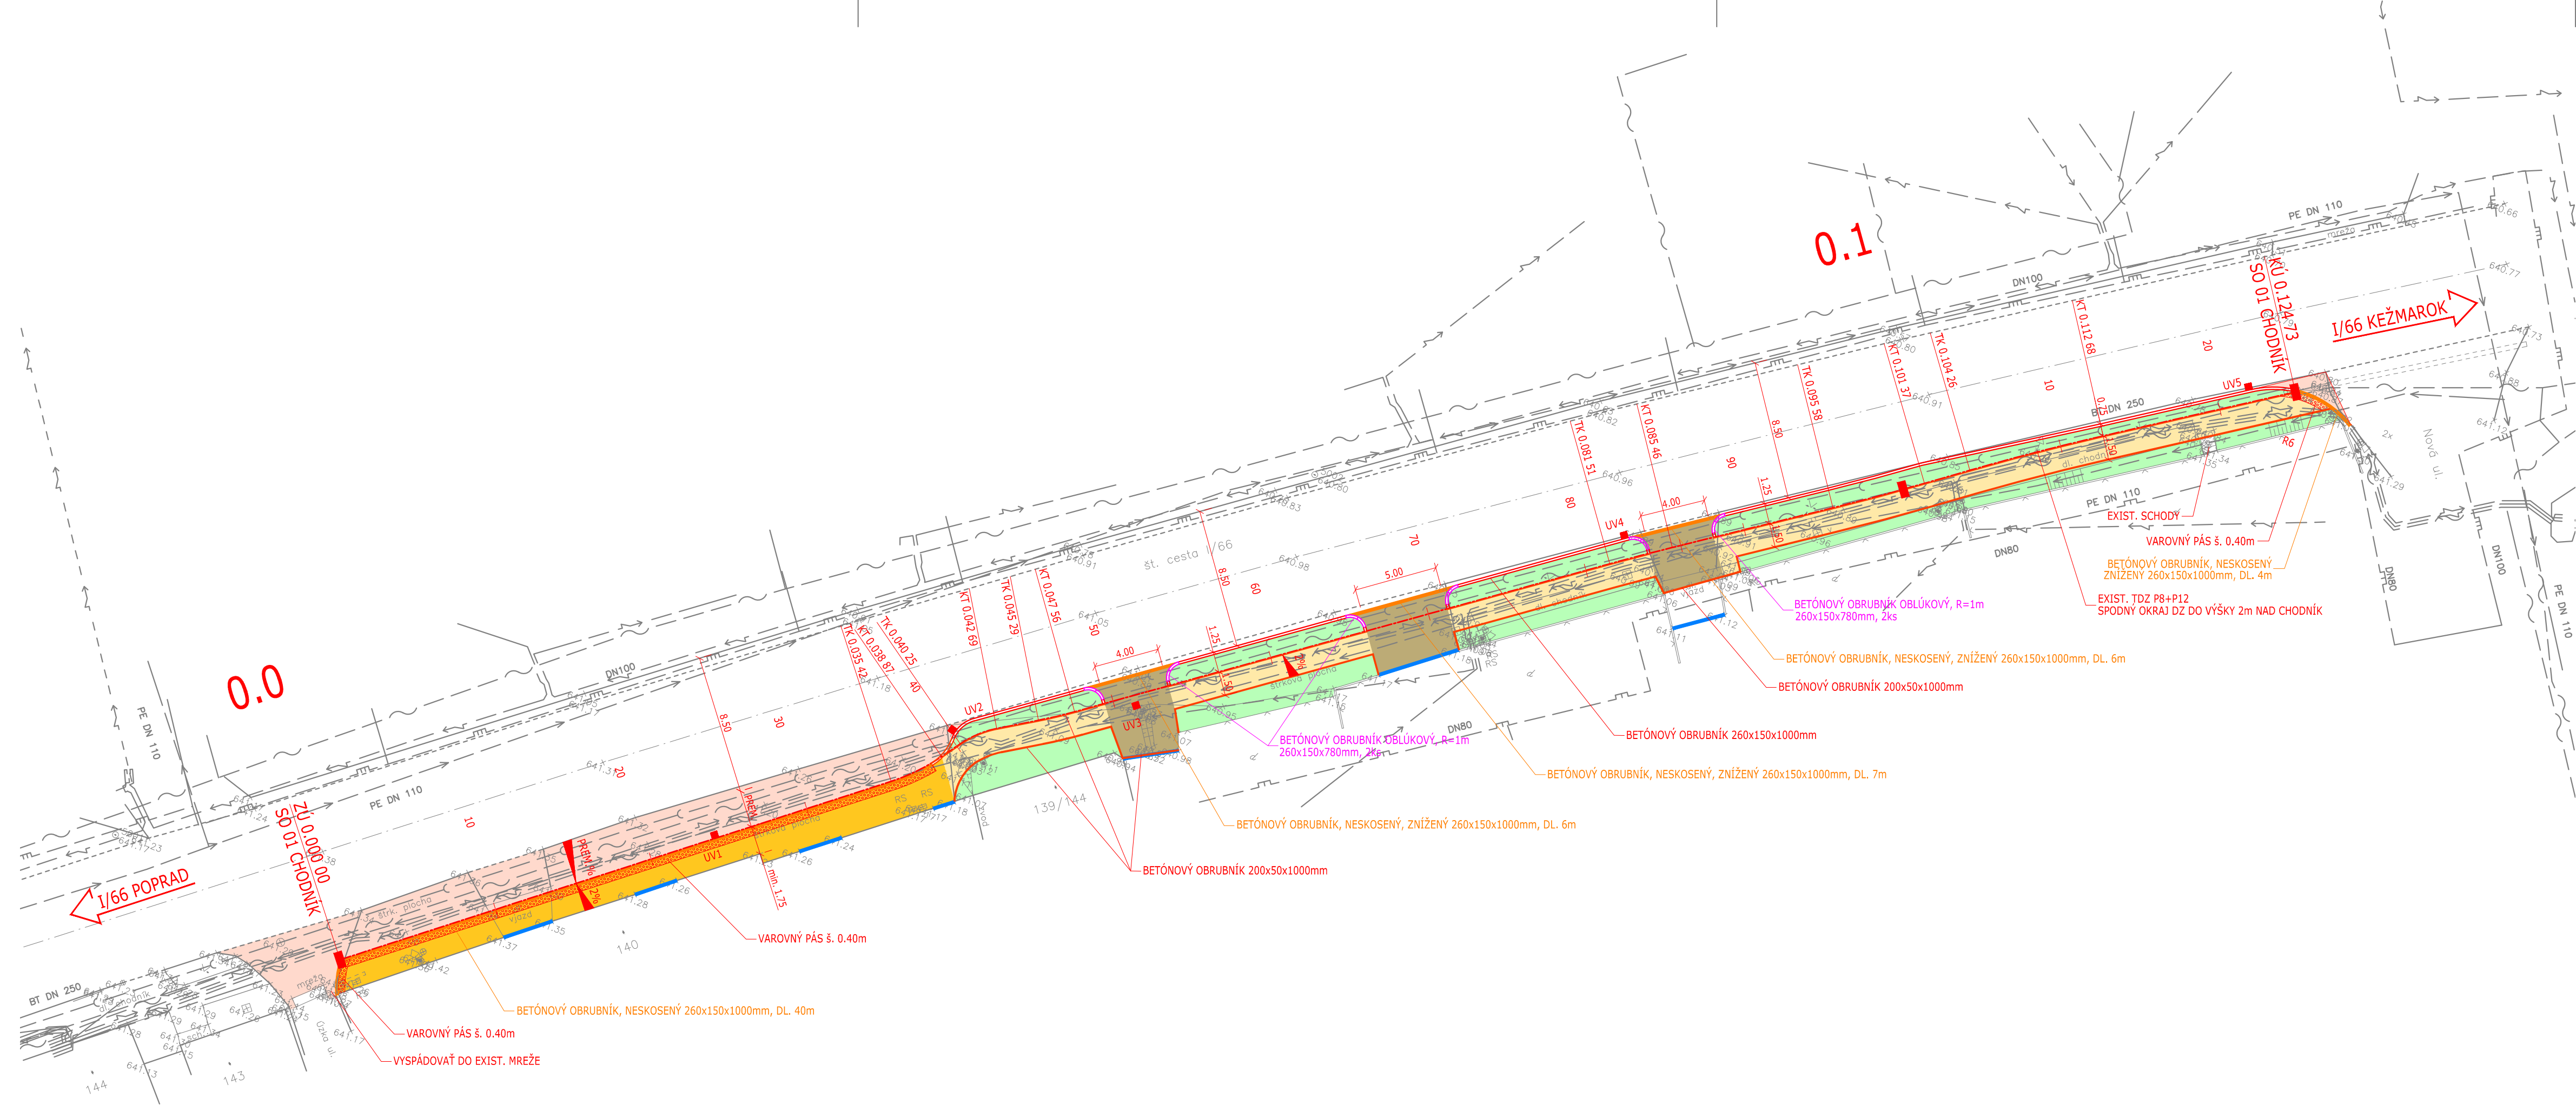

LEGENDA

	VOZOVKA - KRYT ŽIVIČNÝ
	CHODNÍK - KRYT ZÁMKOVÁ DLAŽBA hr. 250mm
	CHODNÍK - KRYT ZÁMKOVÁ DLAŽBA hr. 400mm
	VJAZDY - KRYT ÁMKOVÁ DLAŽBA hr. 400mm
	ZELEŇ
	ULIČNÝ VPUST FASERFIX POINT KS 40/40

LEGENDA EXIST. PODZEMNÝCH INŽ. SIETÍ

	NADZEMNÉ VEDENIE VN
	NADZEMNÉ VEDENIE NN
	PODZEMNÉ VEDENIE NN
	NADZEMNÉ TEL. VEDENIE
	PODZEMNÉ TEL. VEDENIE
	VODOVOD
	STL PLYNOVOD
	NLT PLYNOVOD
	KANALIZÁCIA

OCHRANNÉ PÁSMA:

CESTA I. TRIEDY	50 m
MIESTNA KOMUNIKÁCIA I. A II. TRIEDY	15 m
VODOVOD A KANALIZÁCIA DO DN500	1,5 m
PODZEMNÉ OZNAMOVACIE VEDENIE	0,5 m
NADZEMNÉ OZNAMOVACIE VEDENIE	2,0 m
PODZEMNÉ KÁBLOVÉ VEDENIE do 110kV	1 m
ZAVESENÉ KÁBLOVÉ VEDENIE od 1kV-35kV	1 m
PLYNOVOD V OBCI (menej ako 0,4 MPa)	1 m



UPOZORNENIE :
PRED ZAČATÍM VÝKOPOVÝCH PRÁČ JE DODÁVATEĽ POVINNÝ ZABEZPEČIŤ VYTÝČENIE JEDNOTLIVÝCH
PODZEMNÝCH SIETÍ SPRÁVCAMI, ABY NEDOŠLO K ICH POŠKODENIU !!!

SÚRADNICOVÝ SYSTÉM : S-JTSK, realizácia JTSK
VÝŠKOVÝ SYSTÉM : BpV

SO 01

ISPO Inžinierske stavby Slovenská 86, 080 01 Prešov tel.: 051/74 636 95, 74 636 99	ZODP.PROJEKTANT: ING.M.DÚBRAVSKÝ VYPRACOVAL: ING.B.LONGAUER	HL. PROJEKTANT: ING.M.DÚBRAVSKÝ KONTROLOVAL: ING.J.ANTOL
OBJEDNÁVATEĽ: Obec Huncovce		
OKRES: KEŽMAROK		KRAJ: PREŠOVSKÝ
KAT.ÚZEMIE: HUNCOVCE		DÁTUM: 08/2019
STAVBA: Huncovce, chodníky pozdĺž cesty I/66		STUPEŇ: DSP, DRS
		Č. ZÁKAZKY: 2993/2019
		MIERKA: 1:250
OBJEKT: SO 01 CHODNÍK VPRAVO	Č. PRÍLOHY: Č. SUPRÁVY:	
PRÍLOHA: SITUÁCIA	2	