


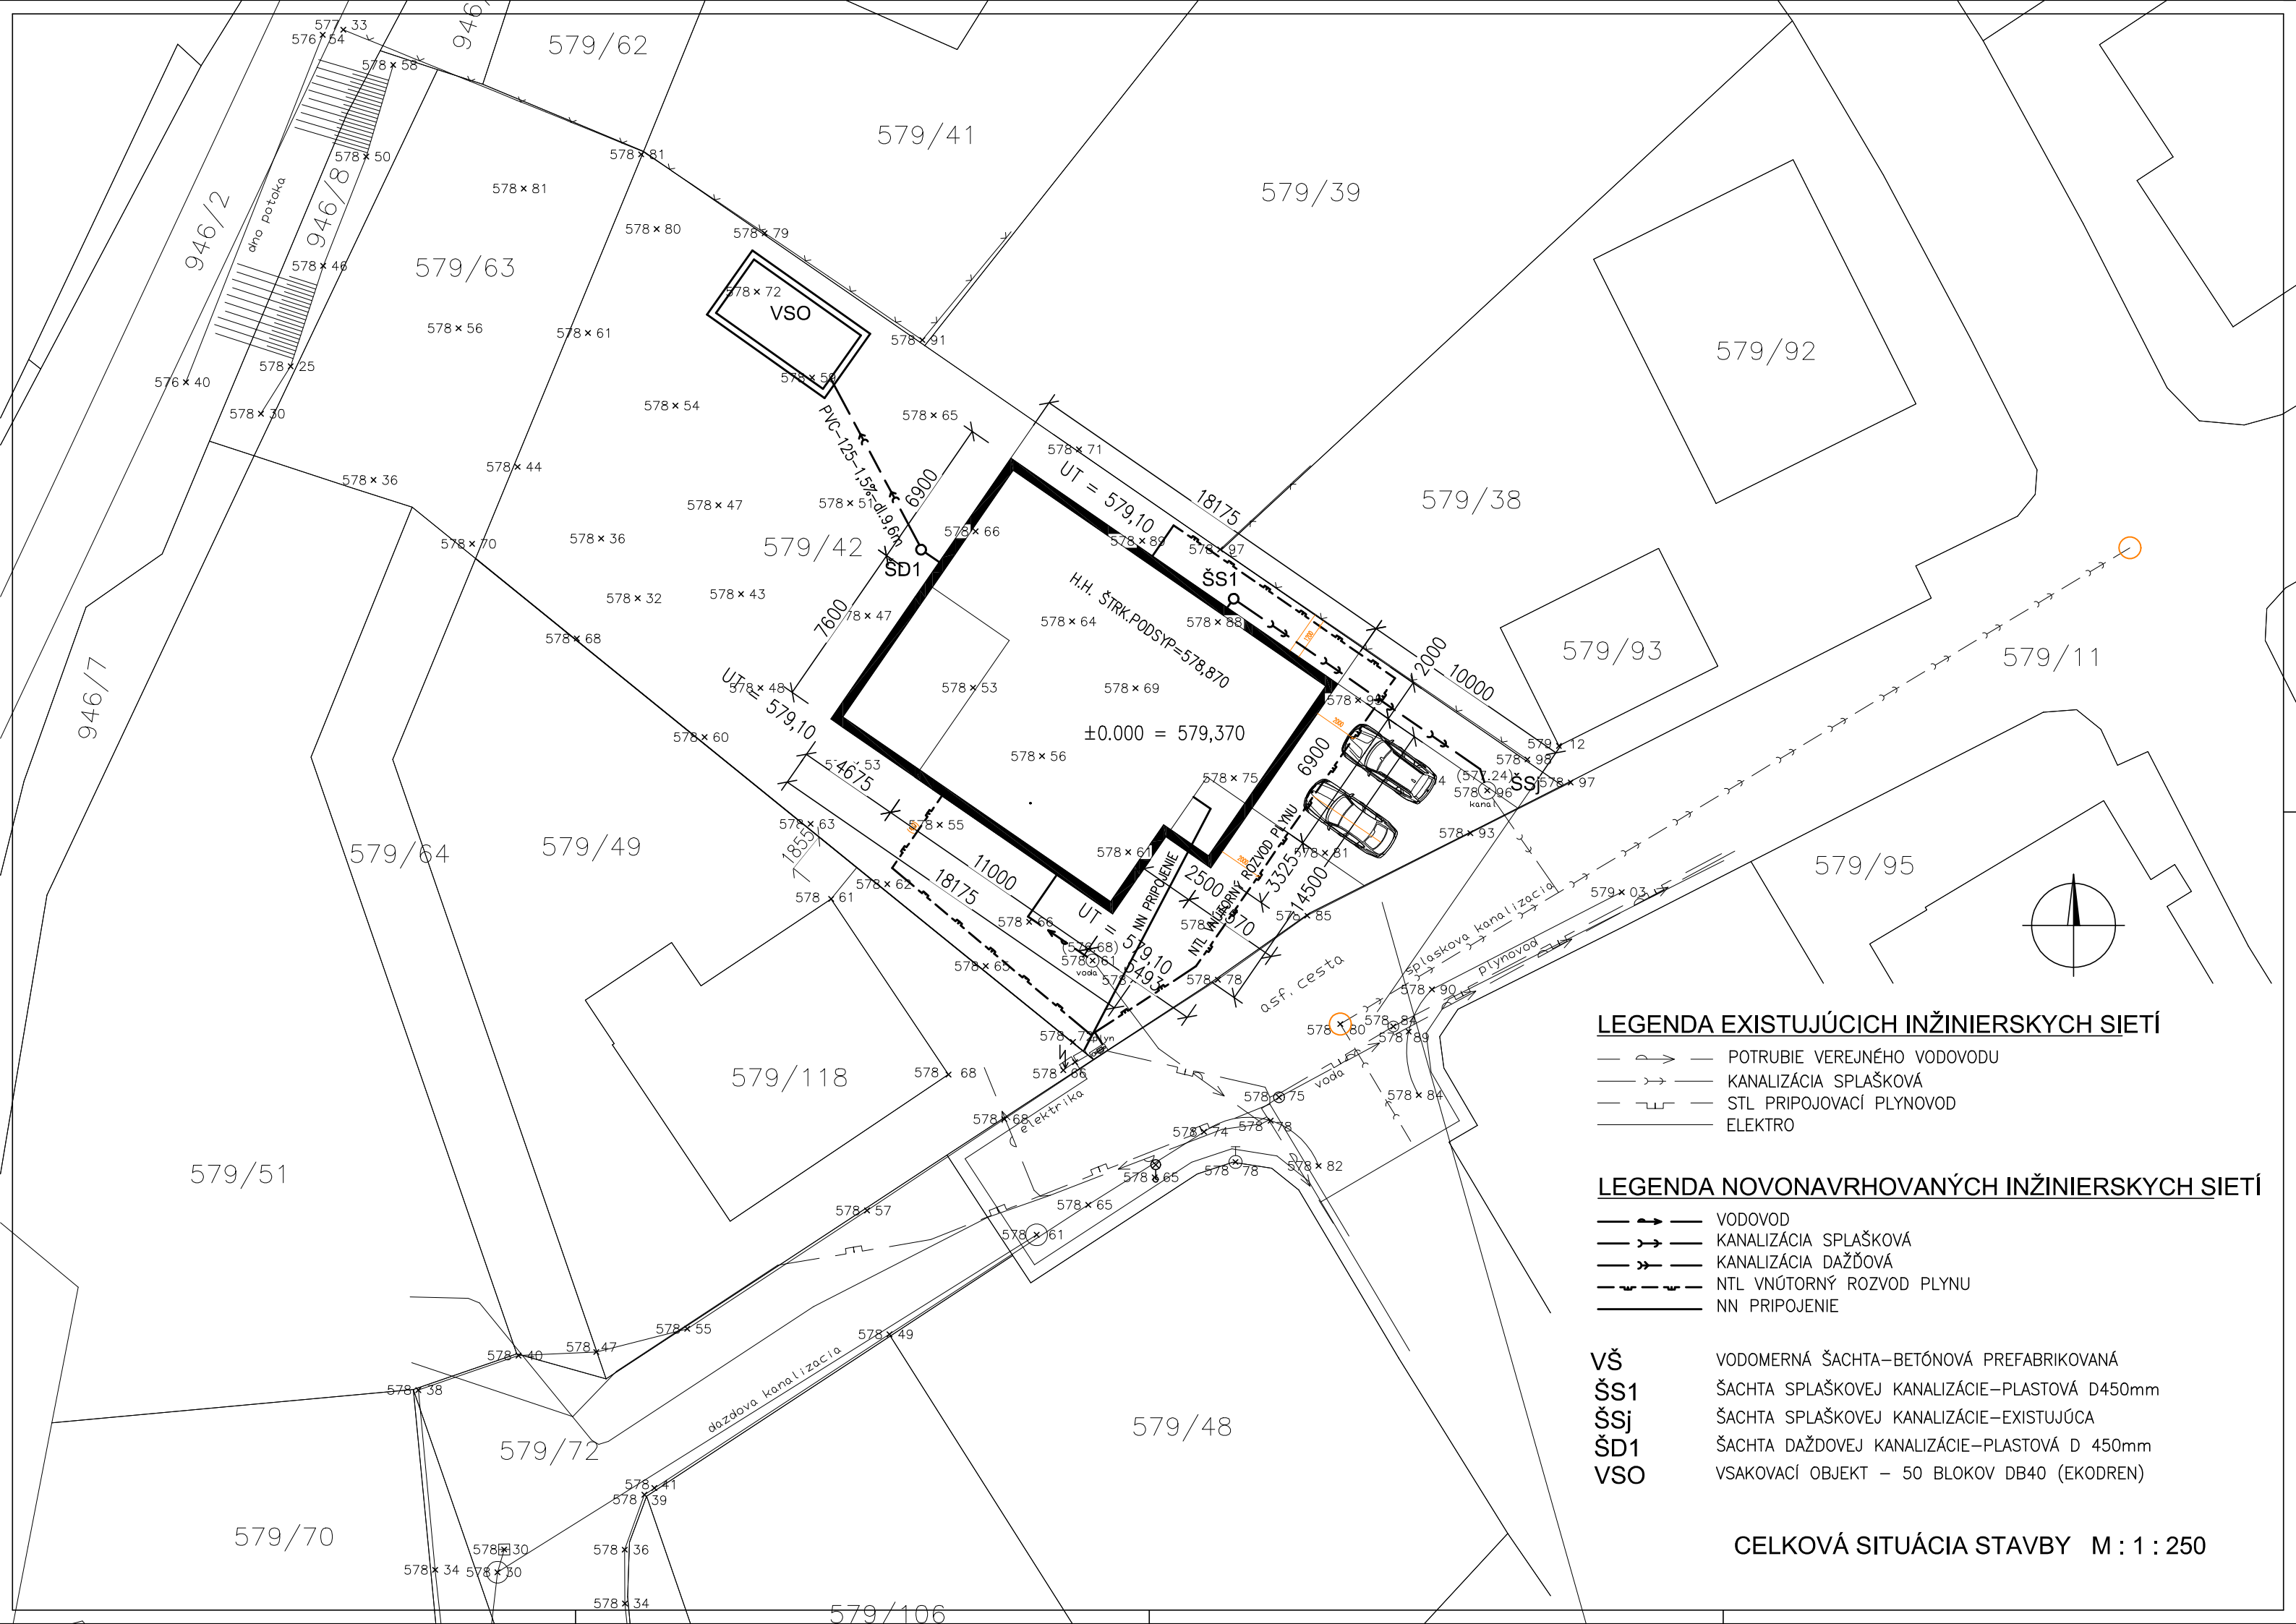

LEGENDA EXISTUJÚCICH INŽINIERSKÝCH SIETÍ

- POTRUBIE VEREJNÉHO VODOVODU
- KANALIZÁCIA SPLAŠKOVÁ
- STL PRIPOJOVACÍ PLYNOVOD
- ELEKTRO

LEGENDA NOVONAVRHOVANÝCH INŽINIERSKÝCH SIETÍ

- VODOVOD
- KANALIZÁCIA SPLAŠKOVÁ
- KANALIZÁCIA DAŽĎOVÁ
- NTL VNÚTORNÝ ROZVOD PLYNU
- NN PRIPOJENIE

- VŠ VODOMERNÁ ŠACHTA–BETÓNOVÁ PREFABRIKOVANÁ
- ŠS1 ŠACHTA SPLAŠKOVEJ KANALIZÁCIE–PLASTOVÁ D450mm
- ŠSj ŠACHTA SPLAŠKOVEJ KANALIZÁCIE–EXISTUJÚCA
- ŠD1 ŠACHTA DAŽDOVEJ KANALIZÁCIE–PLASTOVÁ D 450mm
- VSO VSAKOVACÍ OBJEKT – 50 BLOKOV DB40 (EKODREN)

CELKOVÁ SITUÁCIA STAVBY M : 1 : 250