

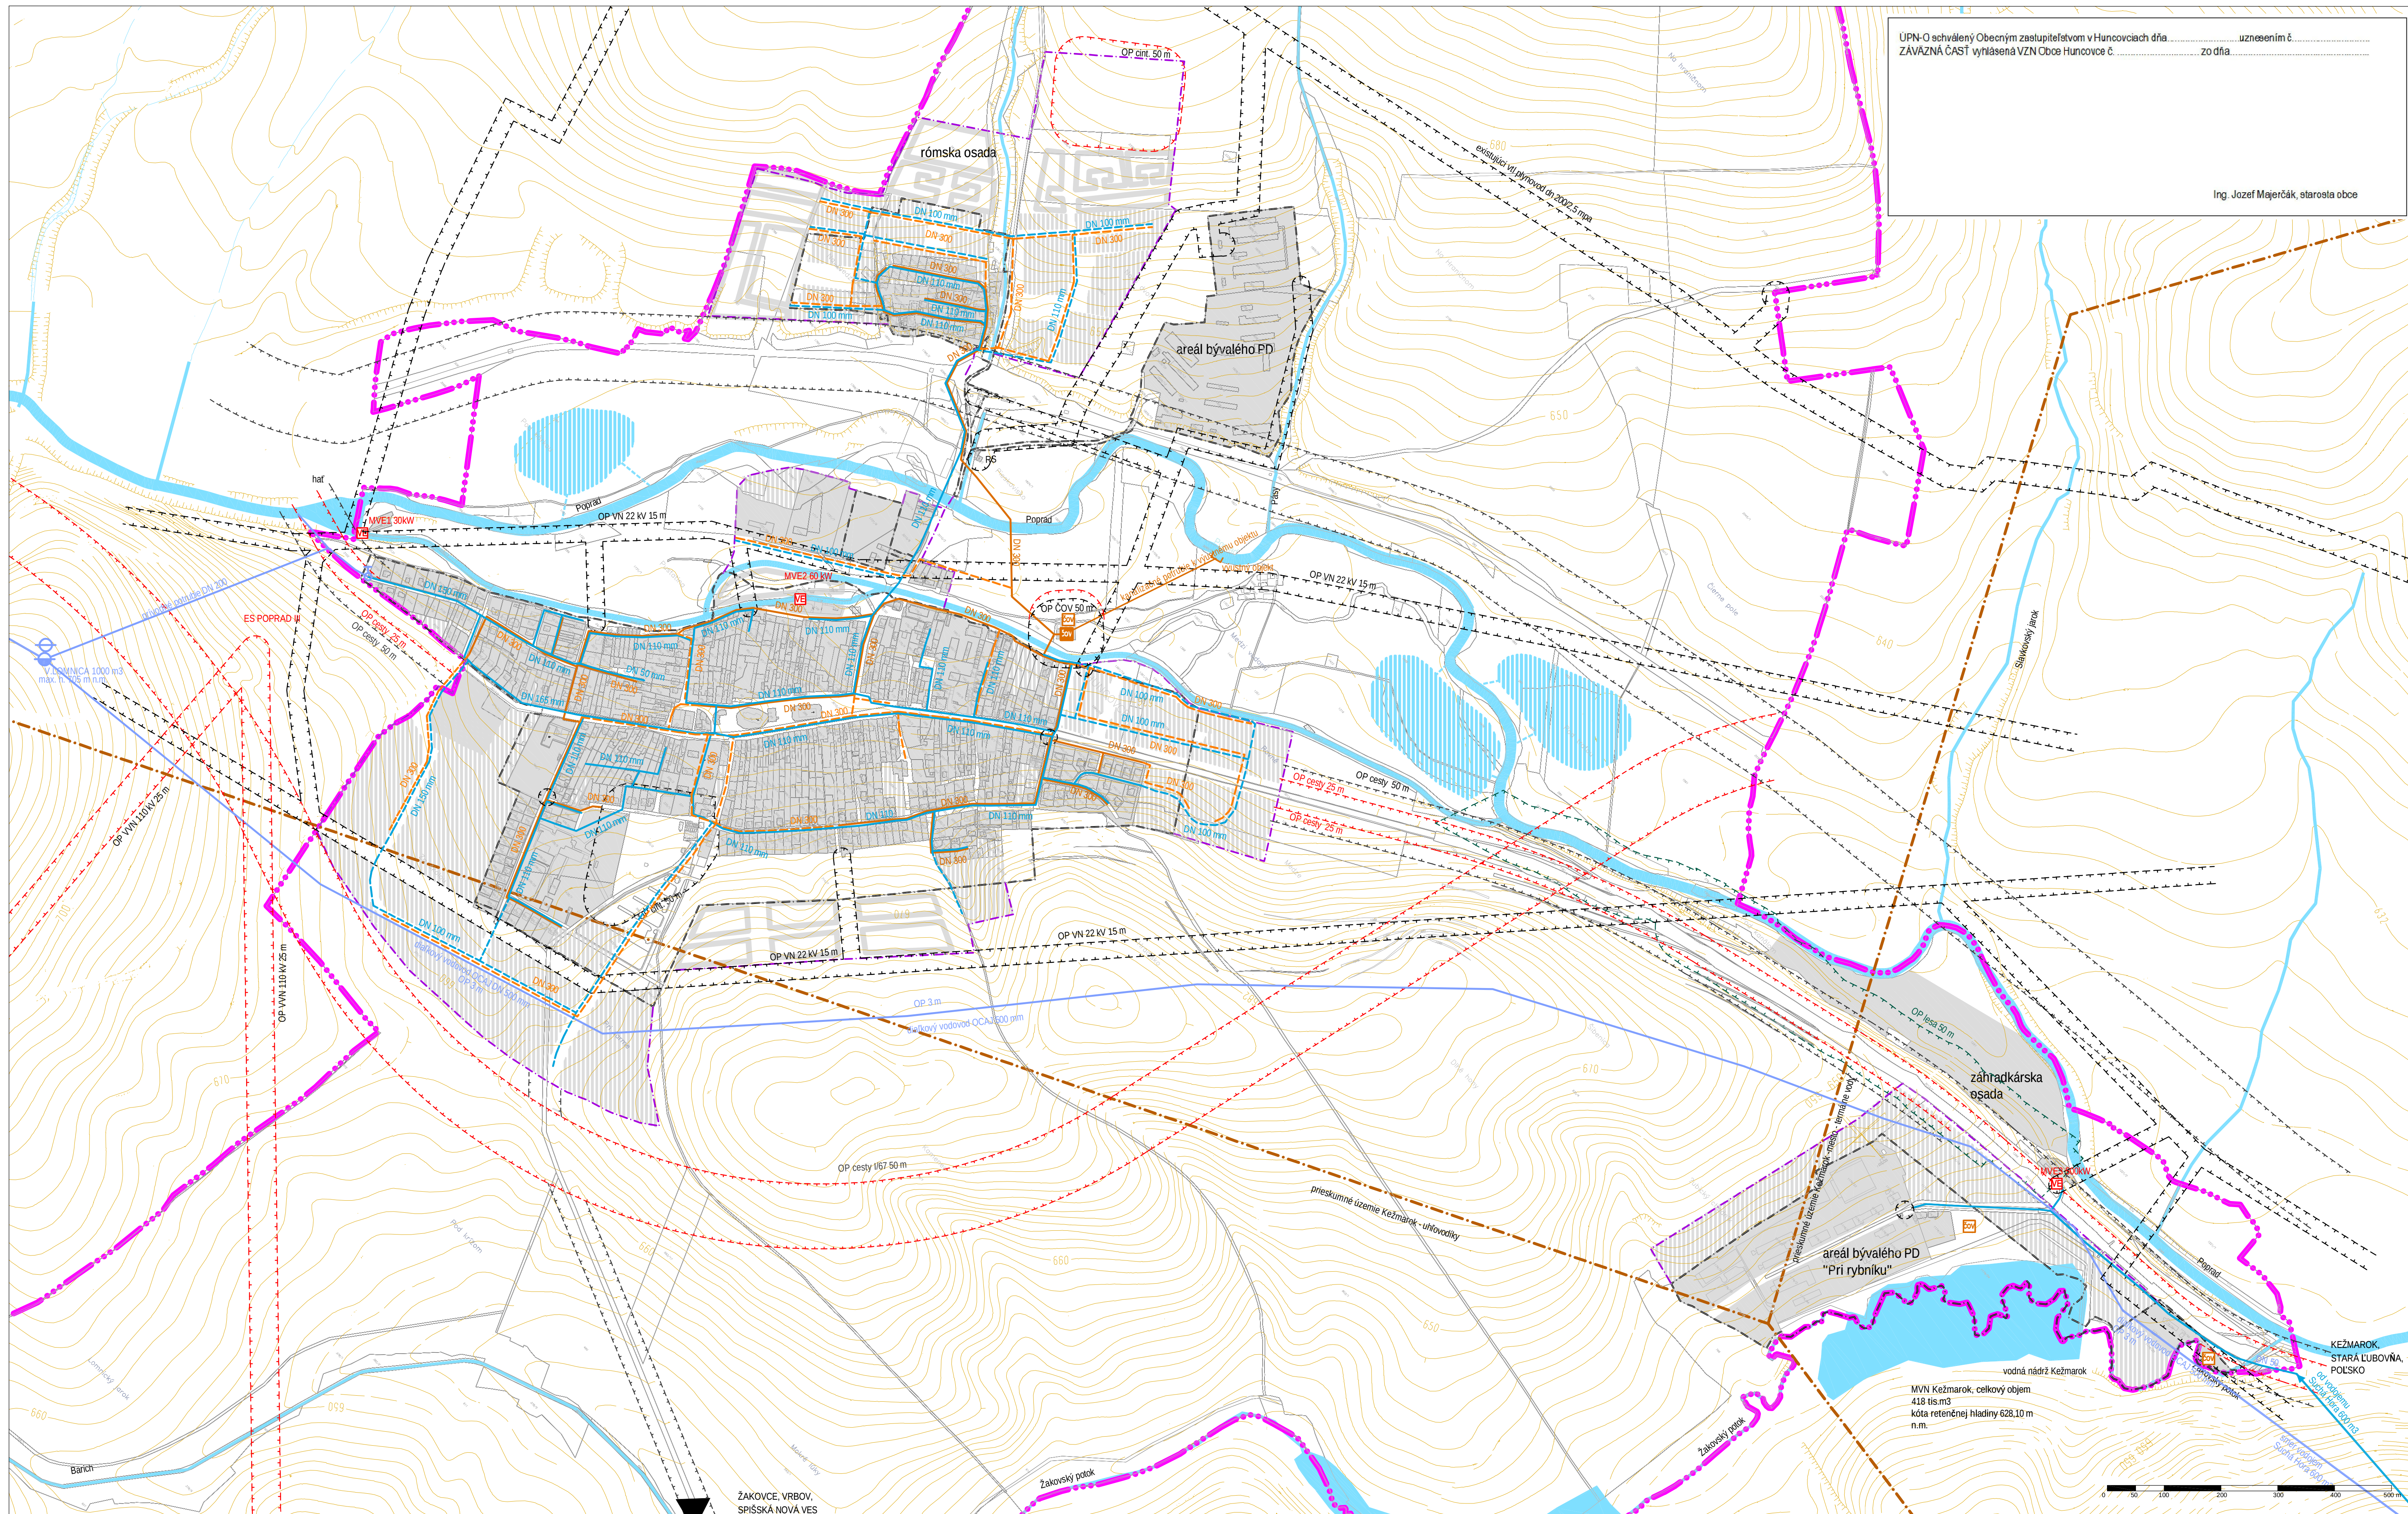


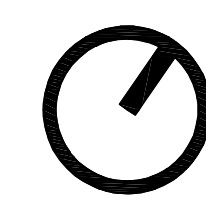

LEGENDA			
stav k r. 2010	návrh	výřřad	
			HRANICA KATASTRÁLENEHO ÚZEMIA (HRANICA RIŠENÉHO ÚZEMIA)
			HRANICA ZASTAVÁNEHO ÚZEMIA OBCE k 1.1. 1990
			NAVRIHOVANÁ HRANICA ZASTAVÁNEHO ÚZEMIA
			OCHRANNE PÁSMA TŤAP
			ZASTAVATEĽNÉ PLOCHY
			VODNÉ TOKY
			VODNÉ PLOCHY
			OCHRANNE PÁSMA VŠETKÝCH DRUHŮ
			PRIESKUMNÉ ÚZEMIA
			VODNÁ ELEKTRIČN
			ČISTIAREŇ ODPADOVÝCH VÍD
			SPĽAŠKOVÁ KANALIZÁCIA
			VEREJNÝ VODOVÝD
			VODOVÝDNE PRÍVODNÉ POTRUBIE S HLAVNÝM ÚVÁZKOM ÚVOJ
			DLAŽKOVÝ VODOVÝD

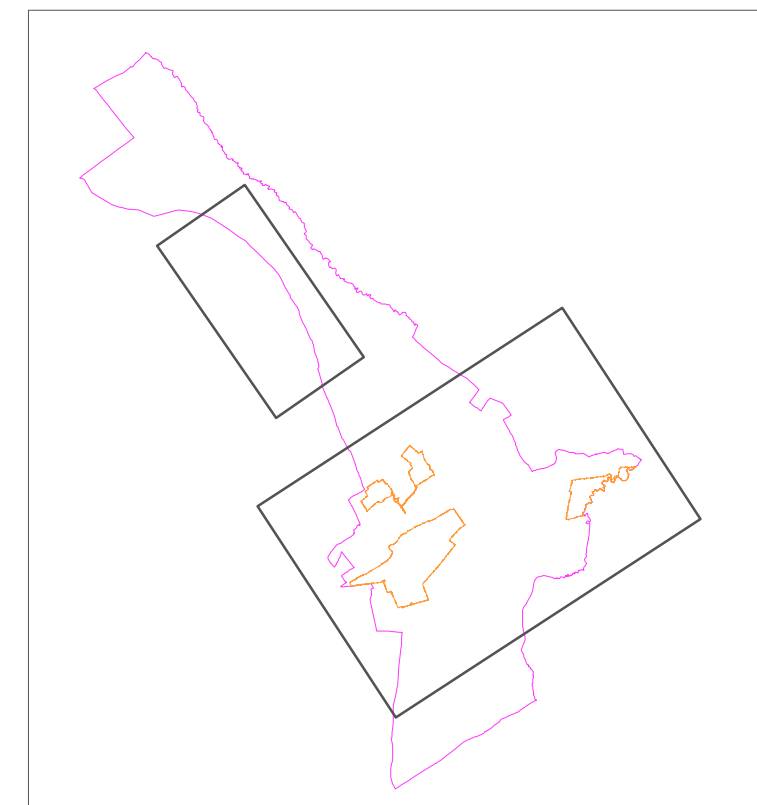

ÚZEMNÝ PLÁN OBCE HUNCOVCE
ČISTOPIS

obstarávateľ: OBEC HUNCOVCE, Hlavná ul. č. 29, 059 92 Huncovec
 odborné spôsobilá osoba na obstarávanie ÚPA úPD: Ing. Emília Hudzická
 spracovateľ: Ing. arch. Mária Kollárová - architekt

uzatváracia: Ing. arch. Mária Kollárová
 karta: Ing. arch. Martin Badoš, PhD.
 inžinier: Ing. Zuzana Leskovayová
 doprava: Ing. Marek Leskovayský
 vozňová a kanalizácia: Ing. Jozef Marton
 elektro a telekomunikácie: Ing. Milan Bozík
 plný: Ing. Stan Pšenica
 Ing. Peter Benčík

marec 2012
 1.5000

výkres: VEREJNÉTECHNICKÉ VYBAVENIE - vodné hospodárstvo

Ing.arch. Mária Kollárová - architektka

5

marec 2013
1:5000

Informačný systém katastra nehnuteľností © Úrad geodézie, kartografie a katastra Slovenskej republiky, 144-24-13326/2010