ÚZEMNÝ PLÁN OBCE HUNCOVCE - ČISTOPIS

ŠIRŠIE VZŤAHY M 1:50 000

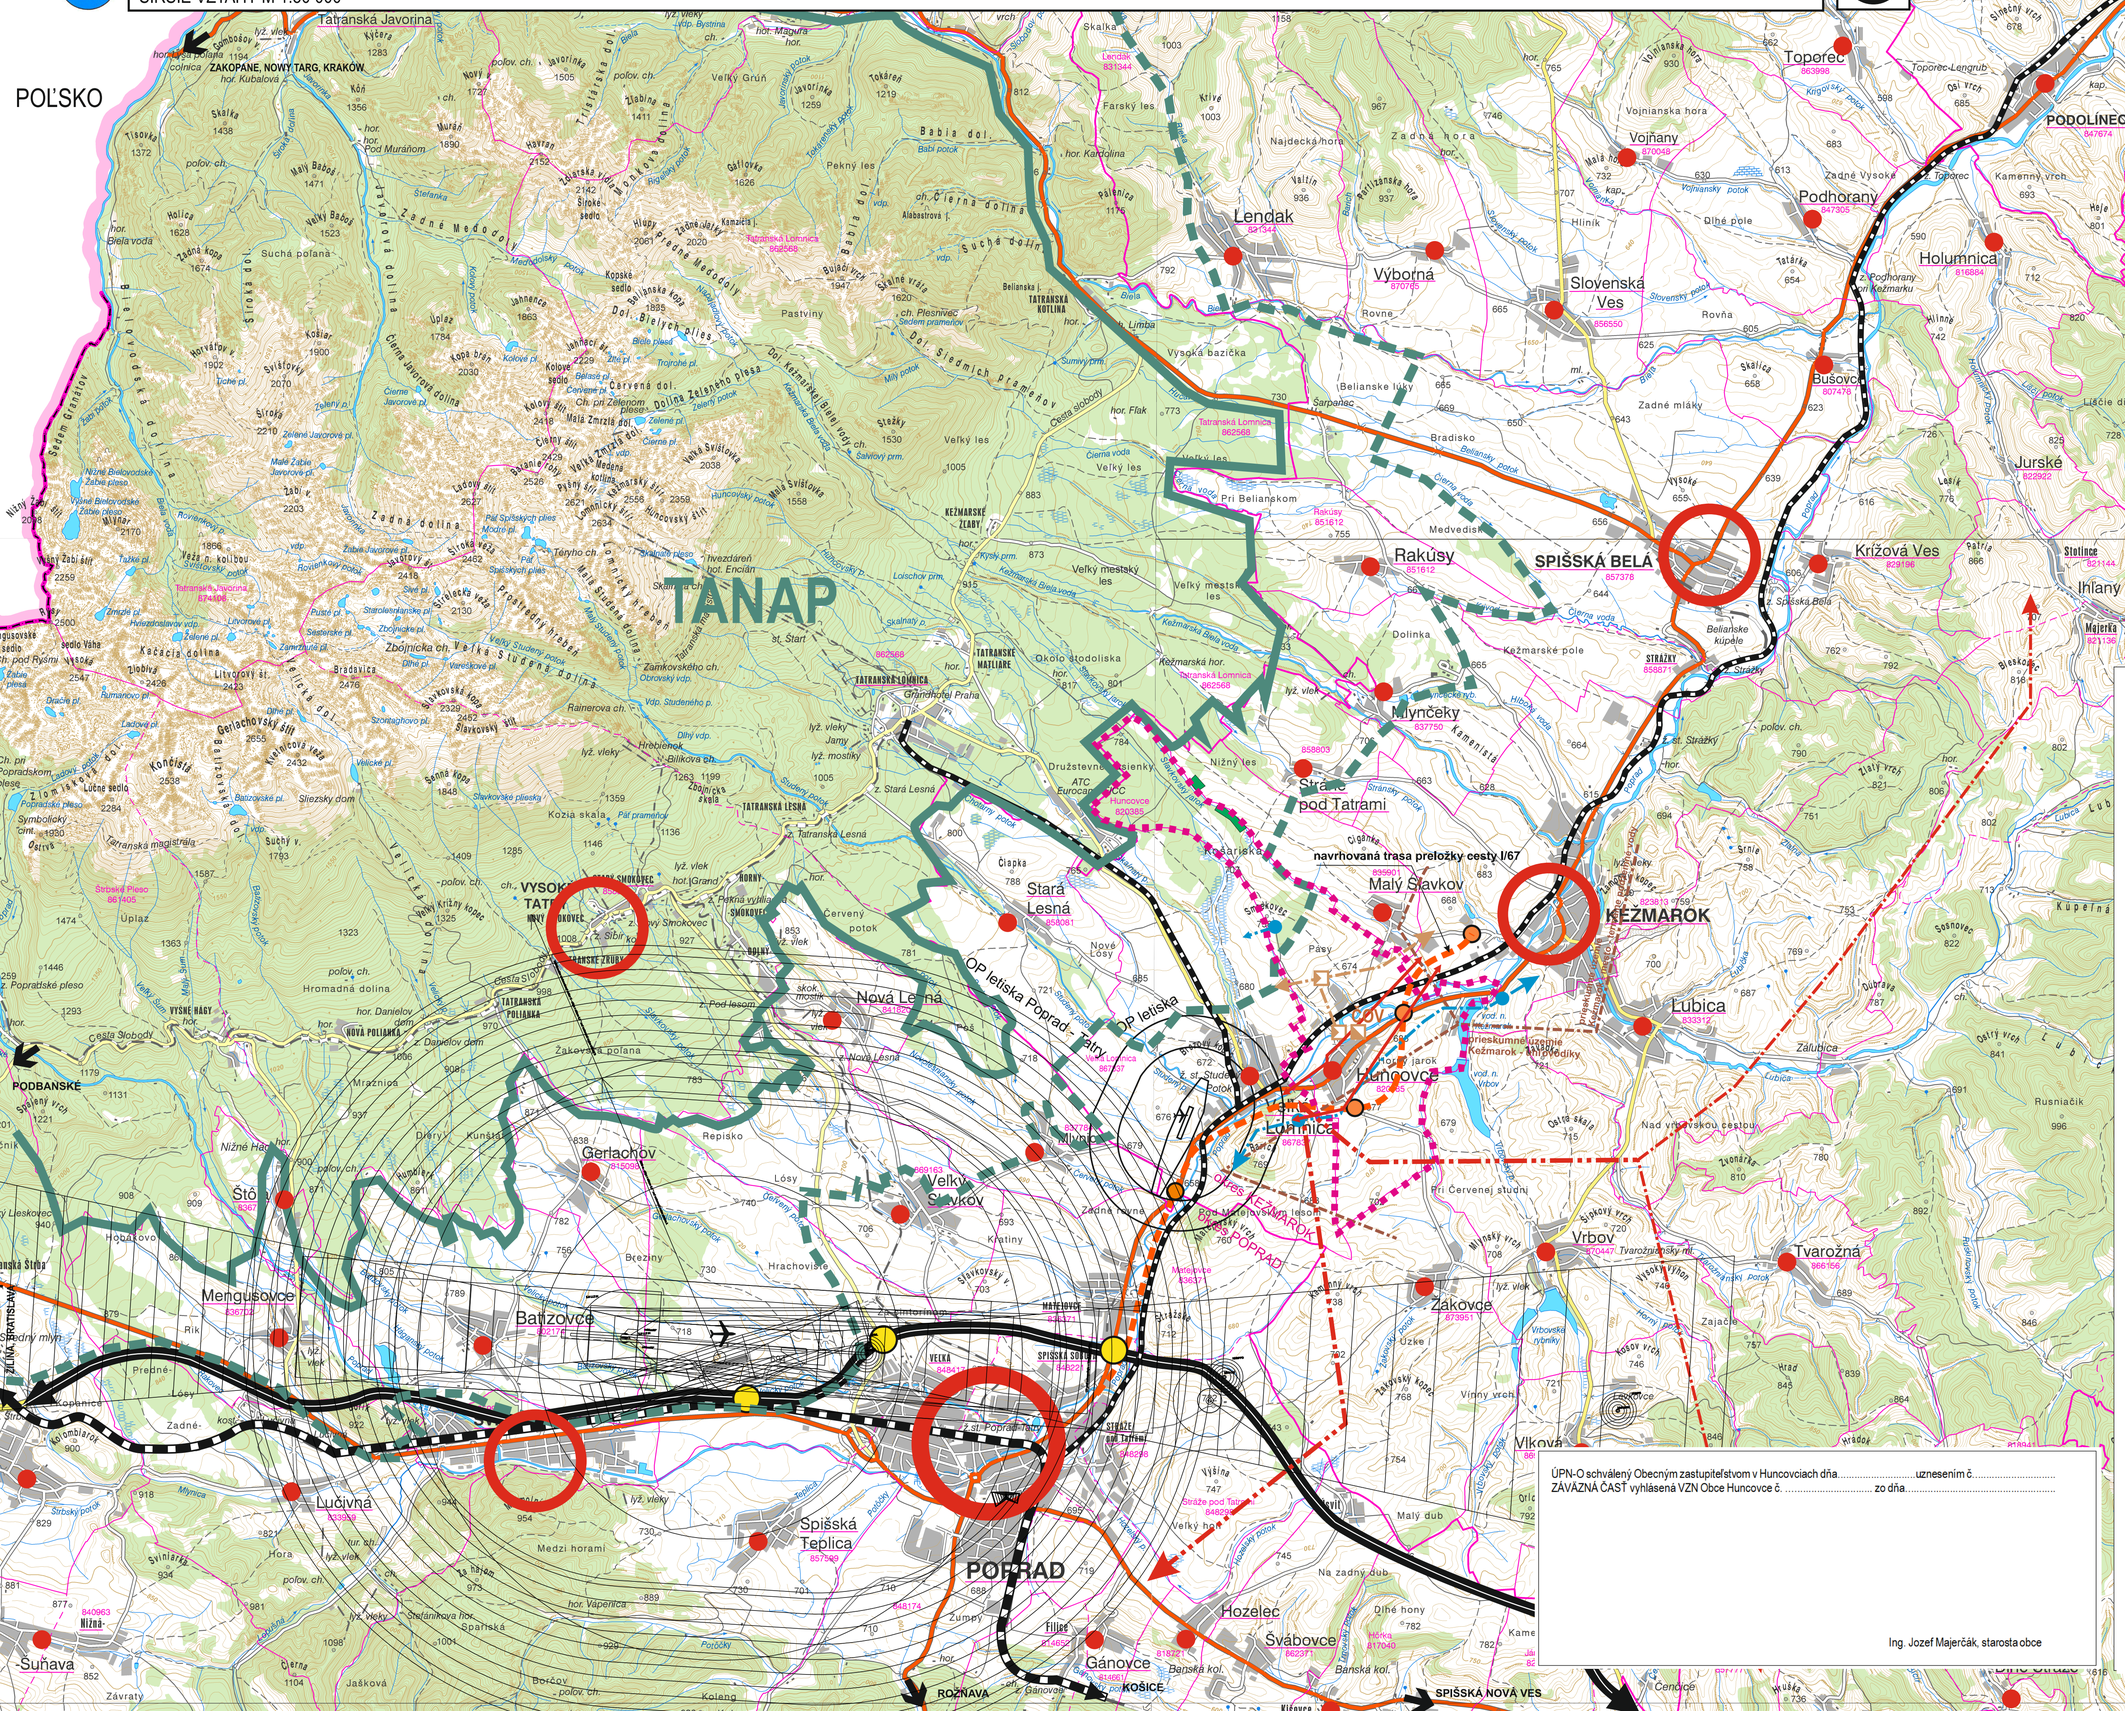

LEGENDA

ÚZEMNO-SPRÁVNE ČLENENIE A SÍDELNÁ ŠTRUKTÚRA

- RIEŠENÉ ÚZEMIE
- ŠTÁTNA HRANICA
- HRANICA OKRESU
- KATASTRÁLNA HRANICA
- SÍDLO NADREGIONÁLNEHO VÝZNAMU
- SÍDLO REGIONÁLNEHO VÝZNAMU
- SÍDLO MIESTNEHO VÝZNAMU

KRAJINNÉ PRVKY

- PLOCHY KRAJINNEJ ZELENE
- HRANICA NÁRODNÉHO PARKU
- HRANICA OCHRANNÉHO PÁSMA NP
- URBANIZOVANÉ ÚZEMIE
- VODNÉ TOKY A PLOCHY
- MALOPLOŠNÉ CHRÁNENÉ ÚZEMIA

DOPRAVNÁ INFRAŠTRUKTÚRA

- DIALNICA D1, KRÍŽOVATKA
- CESTNÉ KOMUNIKÁCIE NADREGIONÁLNEHO VÝZNAMU
- CESTNÉ KOMUNIKÁCIE NADREGIONÁLNEHO VÝZNAMU - NÁVRH, KRÍŽOVATKA
- CESTNÉ KOMUNIKÁCIE REGIONÁLNEHO VÝZNAMU
- CESTNÉ KOMUNIKÁCIE LOKÁLNEHO VÝZNAMU
- ŽELEZNIČNÁ TRAŤ NADREGIONÁLNEHO VÝZNAMU
- ŽELEZNIČNÁ TRAŤ REGIONÁLNEHO VÝZNAMU
- MEDZINÁRODNÉ LETISKO
- REGIONÁLNE LETISKO
- OCHRANNÉ PÁSMA LETISKA

NADRADENÉ SIETE TECHNICKEJ INFRAŠTRUKTÚRY

- VZDUŠNÉ VEDENIE ELEKTRICKEJ ENERGIE VVN 110 kV V RIEŠENOM ÚZEMÍ
- NAVRHOVANÉ VZDUŠNÉ VEDENIE VVN 2x110 kV ELEKTRICKEJ ENERGIE
- VZDUŠNÉ VEDENIE VN 22 kV ELEKTRICKEJ ENERGIE V RIEŠENOM ÚZEMÍ
- VTL PLYNOVOD V RIEŠENOM ÚZEMÍ
- RS REGULAČNÁ STANICA PLYNU
- ČOV ČISTIČKA ODPADOVÝCH VôD
- DIALKOVÝ VODOVOD V RIEŠENOM ÚZEMÍ
- VDJ VODOJEM
- VYMEDZENIE PRIESKUMNÝCH ÚZEMÍ

ÚPN-O schválený Obecným zastupiteľstvom v Huncovciach dňa.....uznesením č.....
ZÁVÄZNÁ ČASŤ vyhlásená VZN Obce Huncovce č. ..... zo dňa.....

Ing. Jozef Majerčák, starosta obce

ČISTOPIS
ÚZEMNÝ PLÁN OBCE HUNCOVCE

obstarávateľ : **OBEC HUNCOVCE, Hlavná ul. č. 29, 059 92 Huncovce**
odborne spôsobilá osoba na obstarávanie ÚPP a ÚPD: Ing. Emília Hudzíková
spracovateľ: ing.arch. MÁRIA KOLLÁROVÁ - architekt

urbanizmus:	Ing. arch. Mária Kollárová
	Ing. arch. Martin Baloga, PhD.
krajina:	RNDr. Anna Leskovjanská
	Ing. Marek Leskovjanský
doprava:	Ing. Juraj Marton
vodovod a kanalizácia:	Ing. Milan Bazub
elektro a telekomunikácie:	Ing. Ján Potoma
plyn:	Ing. Peter Bendík

1

marec 2013
M 1:50 000

výkres: **ŠIRŠIE VZŤAHY**

Ing.arch. Mária Kollárová - architekt
autorizovaný architekt SKA, reg. č. 0751 AA, reg. na krajskej správe ŠÚ v Prešove,
Traktorová 590/4, 058 01 Poprad, IČO: 33 072 582, DIČ: SK1022652268
atelier: Bajkanská 20, 058 01 Poprad, tel.: 052/7734268, mobilný tel.: 0905 97 3325,
e-mail: kollarova@atbrine.sk