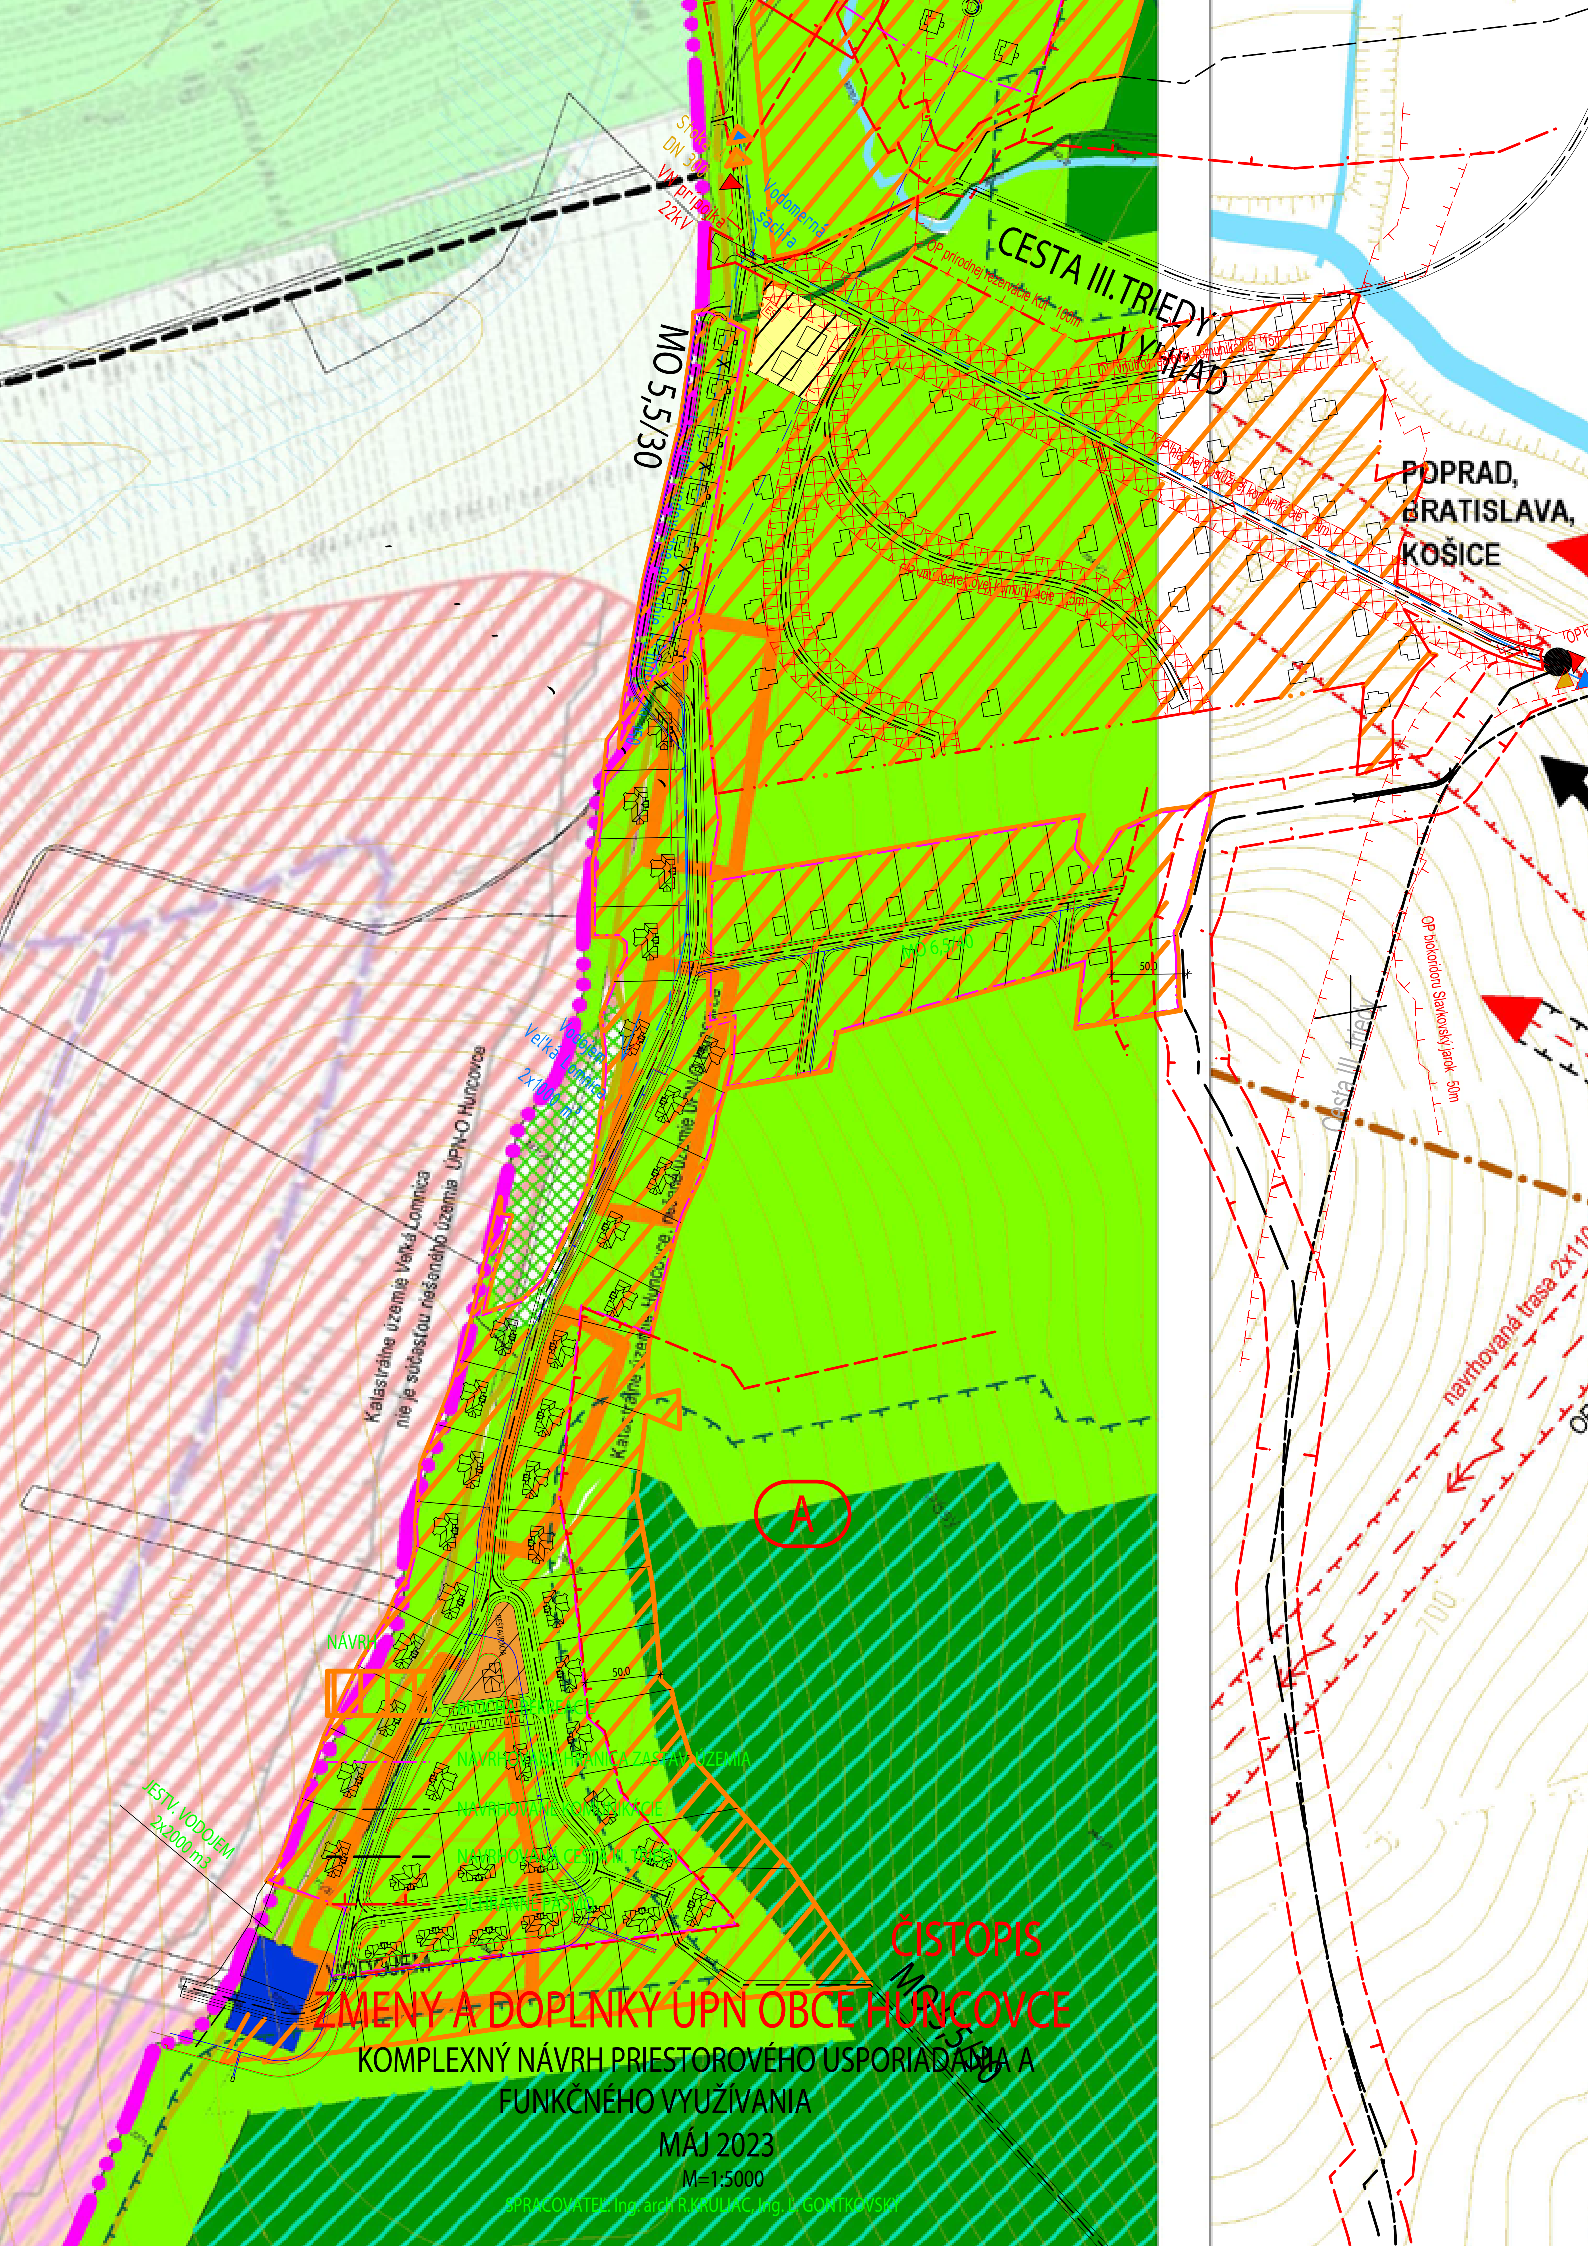
Stoka DN 300
VN prípojka 22kV
Vodomerná šachta
MO 5,5/30
CESTA III.TRIEDY VÝHĽAD
OP prírodnej rezervácie Kut 100m
OP vnútroareálovej komunikácie 15m
OP hlavnej obslužnej komunikácie 20m
OP vnútroareálovej komunikácie 15m
POPRAD, BRATISLAVA, KOŠICE
OP
MO 6,5/40
50.0
OP biokoridoru Slavkovský jarok 50m
Cesta III. triedy
navrhovaná trasa 2x110
OP
700
Vodojem Veľká Lomnica 2x1000 m3
Katastrálne územie Veľká Lomnica nie je súčasťou riešeného územia ÚPN-O Huncovce
Katastrálne územie Huncovce
A
NÁVRH
REŠTAURÁCIA
50.0
PLOCHA REKREÁCIE
NAVRHOVANÁ HRANICA ZASTAV. ÚZEMIA
NAVRHOVANÉ KOMUNIKÁCIE
NAVRHOVANÁ CESTA III. TRIEDY
OCHRANNÉ PÁSMO
JESTV. VODOJEM 2x2000 m3
VODOJEM
MO 5,5/30

ČISTOPIS

ZMENY A DOPLNKY UPN OBCE HUNCOVCE

KOMPLEXNÝ NÁVRH PRIESTOROVÉHO USPORIADANIA A
FUNKČNÉHO VYUŽÍVANIA
MÁJ 2023
M=1:5000
SPRACOVATEĽ: Ing. arch R.KRULIAC, Ing. Ľ. GONTKOVSKÝ