



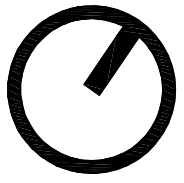

ÚZEMNÝ PLÁN OBCE HUNCOVCE -ČISTOPIS


KOMPLEXNÝ NÁVRH PRIESTOROVÉHO USPORIADANIA A FUNKČNÉHO VYUŽÍVANIA ÚZEMIA

S VYZNAČENOU ZÁVÄZNOU ČASŤOU RIEŠENIA A VEREJNOPROSPEŠNÝMI STAVBAMI M 1: 10 000

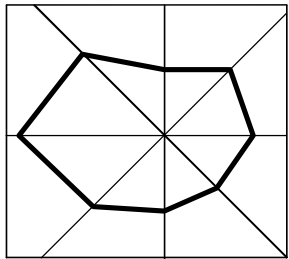

LEGENDA

stav k r. 2010	návrh	výhľad	
			HRANICA KATASTRÁLNEHO ÚZEMIA (HRANICA RIEŠENÉHO ÚZEMIA)
			HRANICA ZASTAVANÉHO ÚZEMIA OBCE k 1.1. 1990
			NAVROVÁVANÁ HRANICA ZASTAVANÉHO ÚZEMIA
			HRANICA OCHRANNEHO PÁSMA NP TANAP
			HRANICA NP TANAP
			HRANICA MALOPOŠŤNEHO CHRÁNENÉHO ÚZEMIA
			CESTA I. TRIEDY
			CESTA I. TRIEDY NAVROVÁVANÁ NA PREKATEGORIZOVANIE NA II. TR.
			CESTA III. TRIEDY
			CESTNÉ KOMUNIKÁCIE - Miestne obslužné
			CESTA NA ZRUŠENIE
			ZASTÁVKA SAD, IZOCHRÁŇA DOSTUPNOSTI 300 m
			ŽELEZNICA
			ZASTÁVKA ŽSR
			PODNE A LESNÉ KOMUNIKÁCIE
			CYKLISTICKÝ CHODNÍK
			PLOCHY LESNÝCH PORASTOV
			LES OSOBNÉHO URČENIA (LESOPARK)
			PLOCHY LÚK A PASENÍKOV
			PLOCHY ORNEJ PÔDY
			VODNÉ TOKY
			VODNÉ PLOCHY
			PLOCHY SUCHÝCH PÔDROV
			UPRAVA VODNÉHO TOKU
			DERIVAČNÝ KANÁL PRE VE
			ODVODNENÉ PLOCHY
			PLOCHY KRAJINNEJ ZELENÉ
			LINIE KRAJINNEJ ZELENÉ (ALEJ OVOCNÝCH STROMOV)
			LÍNIA OCHRANNEHO ZEMNÉHO VALU
			PLOCHA PROTIEROZŇNÝCH A EKOSTABILIZAČNÝCH OPATRENÍ VO VEREJNEJ ZELENÍ
			PLOCHY PARKOVO UPRÁVENEJ VEREJNEJ ZELENÉ
			PLOCHY CINTORÍNŮV
			PLOCHY BÝVANIA V RODINNÝCH DOMOCH
			ZMIEŠANÉ PLOCHY BÝVANIA A OBČANSKEJ VYBAVENOSTI
			PLOCHY BÝVANIA V BYTOVÝCH DOMOCH
			PLOCHY OBČANSKEJ VYBAVENOSTI
			PLOCHY OBČANSKEJ VYBAVENOSTI, ŠPORTU A REKREÁCIE
			PLOCHY ŠPORTU
			PLOCHY REKREÁCIE
			PLOCHY ZÁHRADKÁRSKÝCH OSÁD
			PLOCHY ŽIVOOŠNEJ VÝROBY
			PLOCHY VÝROBY, VÝROBNÝCH SLUŽIEB A SKLADOV
			PLOCHY TECHNICKÉHO VYBAVENIA ÚZEMIA
			PLOCHY DOPRAVY
			NÁRODNÉ KULTÚRNE PAMIAJKY
			OBJEKTY HIST. VÝZNAMU NAVROVÁVANÉ ZA PAMÄTIHOODNOSTI
			VZDUŠNÉ VEDENIE ELEKTRICKEJ ENERGIE VN 22 kV
			VVN VZDUŠNÉ VEDENIE ELEKTRICKEJ ENERGIE VVN 24110 kV
			TRAFOSTANICA
			ELEKTRICKÁ STANICA
			VODNÁ ELEKTRÁRN
			BIOPLYNOVÁ STANICA
			VODOJEM
			DIAKOVÝ SKUPINOVÝ VODOVOD
			PRÍVODNÉ POTRUBIE VEREJNÉHO VODOVODU
			HLAVNÝ UZÁVER VODOVODU PRE OBEC
			ČISTIAREN ODPADOVÝCH VOD
			VYUŠŤUJÚCI KANÁL ČOV DO RECIPIENTU
			VTL PLYNOVOD
			REGULAČNÁ STANICA PLYNU
			DIAKOVÝ METALICKÝ A OPTICKÝ KÁBEL
			DIGITÁLNA TELEFÓNNA ÚSTREDNÁ
			OCHRANNÉ PÁSMA VŠETKÝCH DRUHŮV
			VYMEZOVANIE PRIESTOROVÝCH ÚZEMÍ
			EVIDOVANÉ ZODVŮVNÉ ÚZEMIE - PLOCHA VÝZNAMU ZVÝŠENÚ OCHRANU
			EVIDOVANÁ SKLÁDKA ODPADOV MIMO PREVÁDZKY
			NÁRODNÉ KULTÚRNE PAMIAJKY
			NKP 1 - Kostol rímskokatolícky sv. Kríža - č. ÚZPF 8810
			NKP 2 - Evanjelický a v. kostol - č. ÚZPF 8800
			NKP 3 - Kaplnka rímskokatolícka sv. Jána Nepomuckého - č. ÚZPF 8820
			NKP 4 - Kúria - č. ÚZPF 8730
			NKP 5 - Elektrárň vodná - č. ÚZPF 4490
			OBJEKTY HISTORICKÉHO VÝZNAMU NAVROVÁVANÉ ZA PAMÄTIHOODNOSTI
			HP 1 - Objekty bývalej rábínskej školy orientované do verejného priestoru
			HP 2 - Objekty bývalej rábínskej školy orientované do verejného priestoru
			HP 3 - Židovský cintol
			HP 4 - Kúria

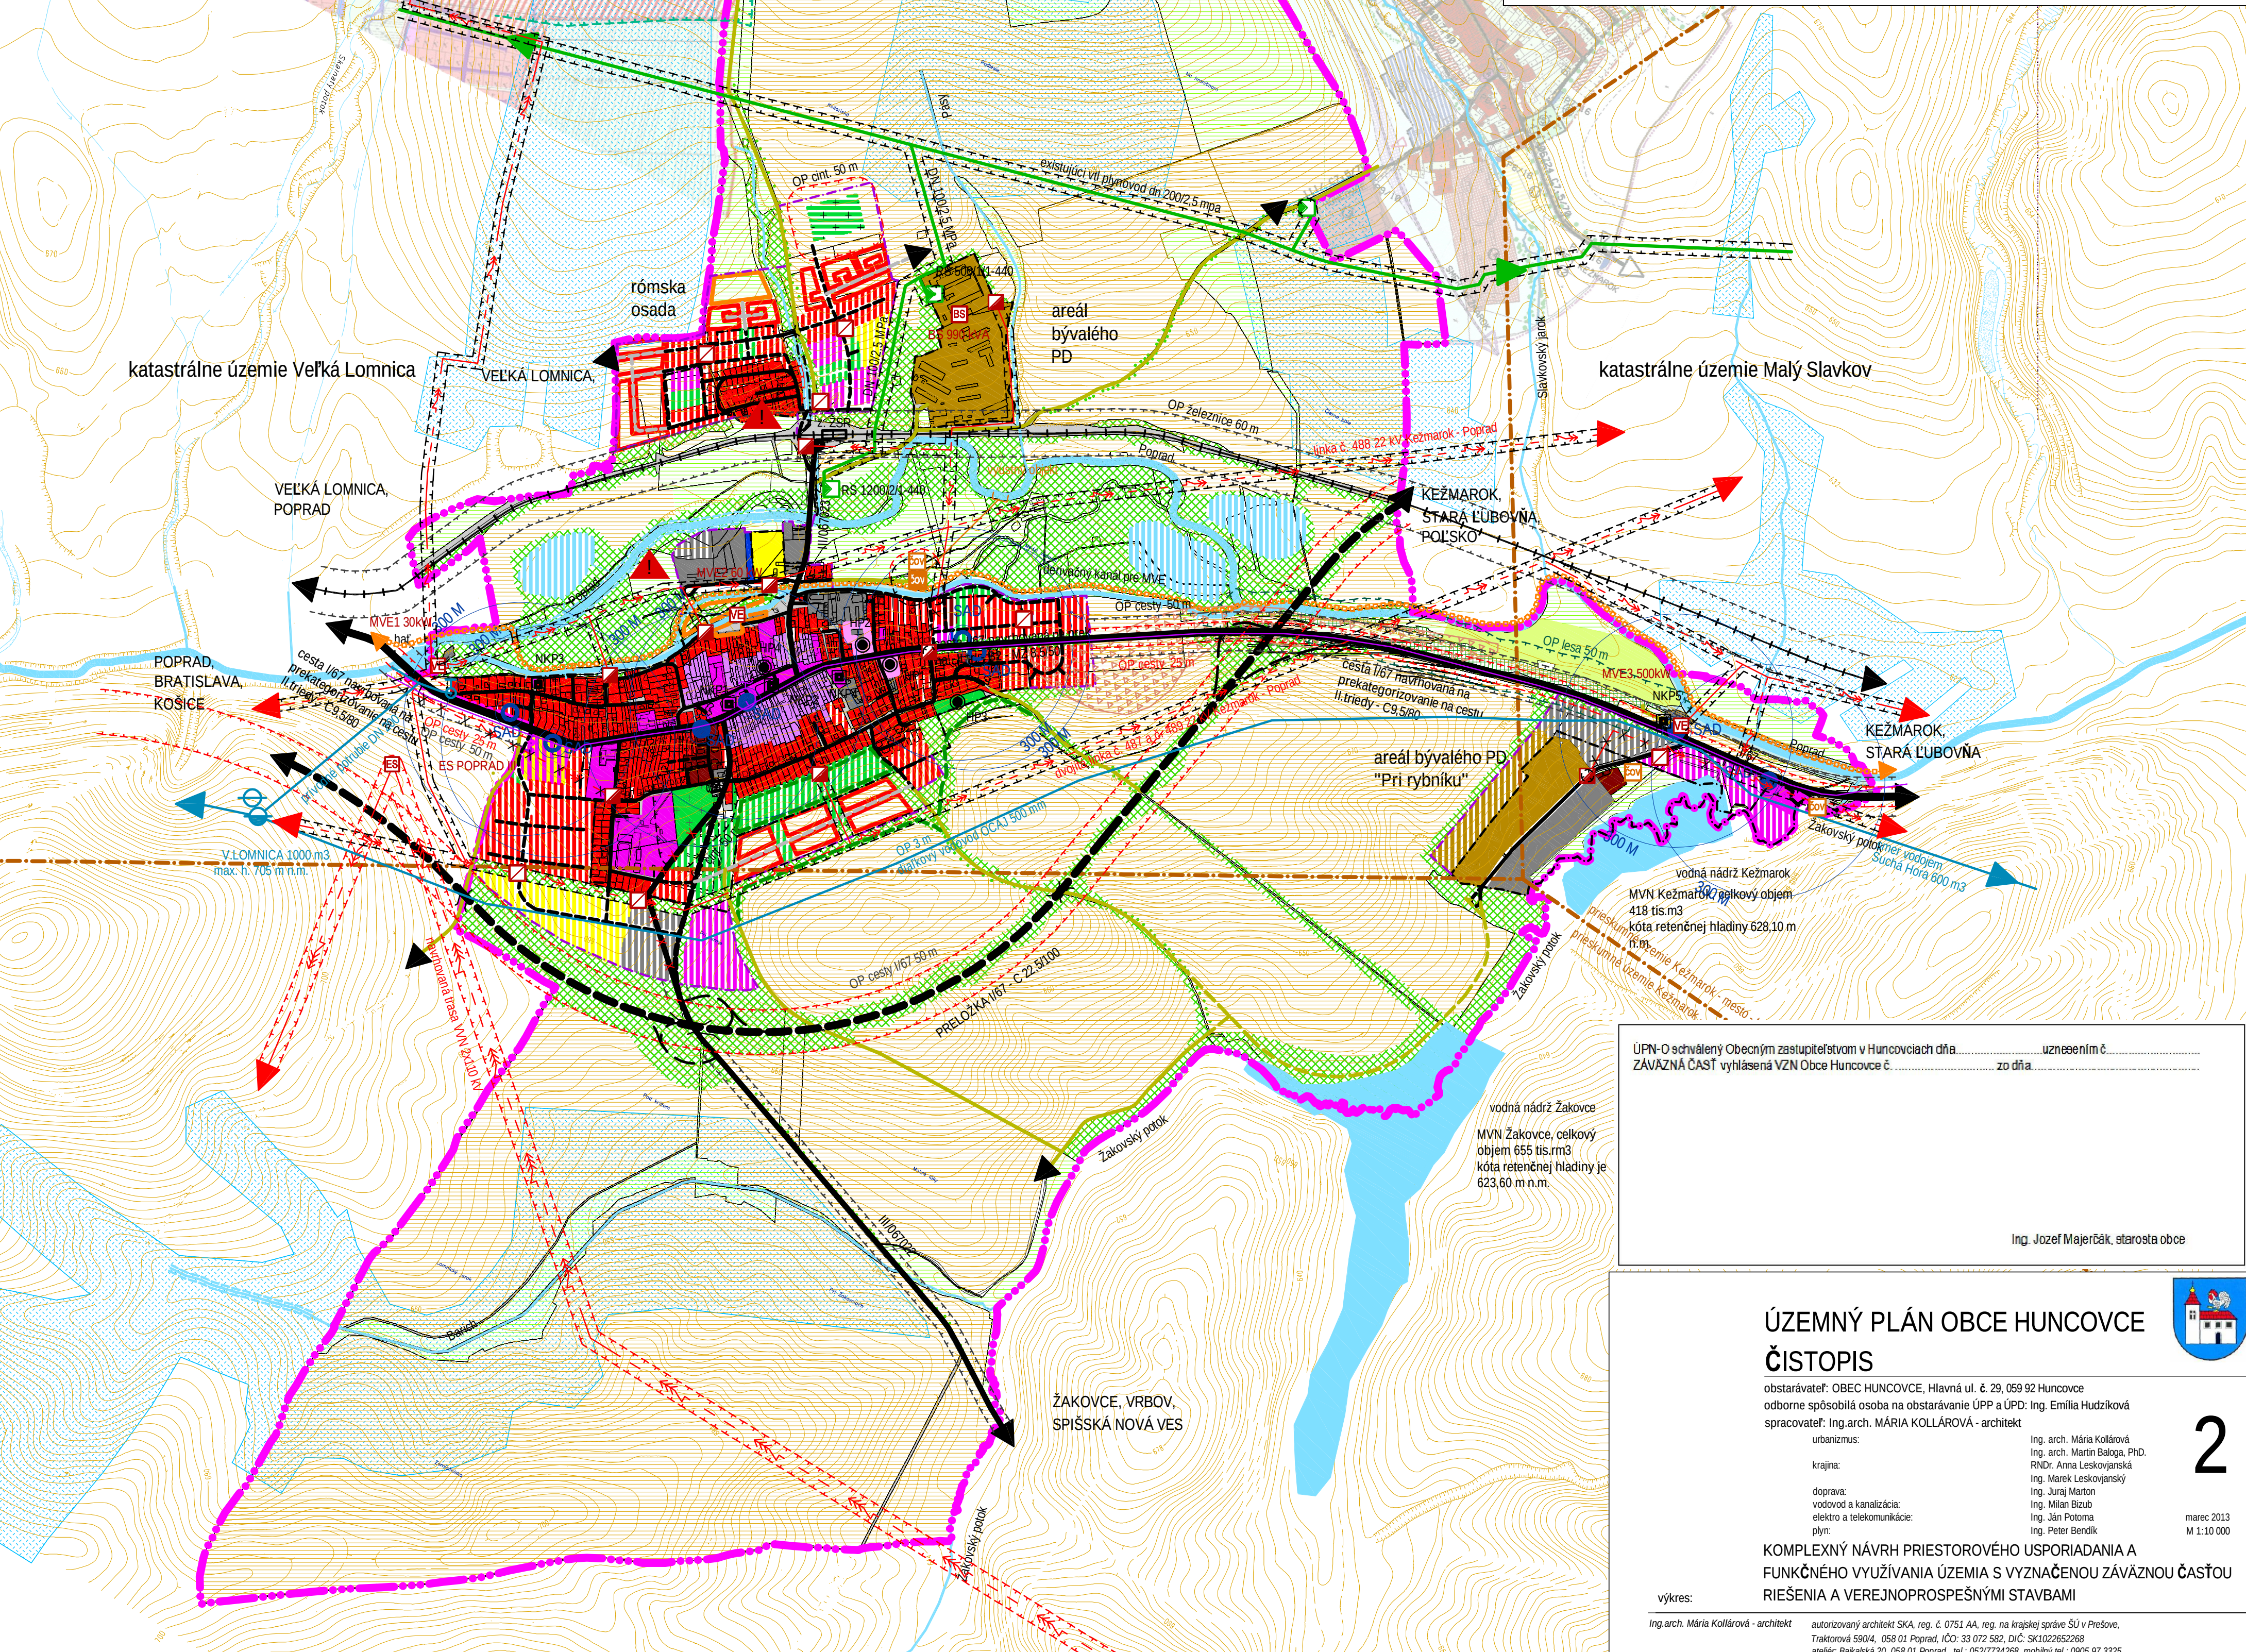

ÚPN-O schválený Obecným zastupiteľstvom v Hunčove dňa uznesením č.
ZÁVÄZNÁ ČASŤ vyhlásená VZN Obce Hunčov č. zo dňa

Ing. Jozef Majerčík, starosta obce

ÚZEMNÝ PLÁN OBCE HUNCOVCE ČISTOPIS

obstarávateľ: OBEC HUNCOVCE, Hlavná ul. č. 29, 069 92 Hunčovce
odborne spôsobilá osoba na obstarávanie ÚPP a ÚPD: Ing. Emília Hudziková
spracovateľ: Ing. arch. MÁRIA KOLLÁROVÁ - architekt
urbanizmus:
krajina:
doprava:
vodný a kanalizačný:
elektr. a telekomunikačný:
plyn:

Ing. arch. Mária Kollárová
Ing. arch. Martin Baloga, PhD.
RNDr. Anna Leskovejanská
Ing. Marek Leskovejanský
Ing. Juraj Marton
Ing. Milan Bzob
Ing. Ján Prohara
Ing. Peter Bendik

KOMPLEXNÝ NÁVRH PRIESTOROVÉHO USPORIADANIA A
FUNKČNÉHO VYUŽÍVANIA ÚZEMIA S VYZNAČENOU ZÁVÄZNOU ČASŤOU
RIEŠENIA A VEREJNOPROSPEŠNÝMI STAVBAMI

výkres:
Ing. arch. Mária Kollárová - architekt
autorizovaný architekt SKA, reg. č. 0751 AA, reg. na krajnej strane ŠÚ v Prešove,
Tratorová 5904, 069 01 Poprad, IČO: 33 072 582, DIČ: SK102652268
adresa: Bajkalská 20, 069 01 Poprad, tel.: 020774066, mobility tel.: 0905 97 3325,
e-mail: kollarova@sonline.sk