

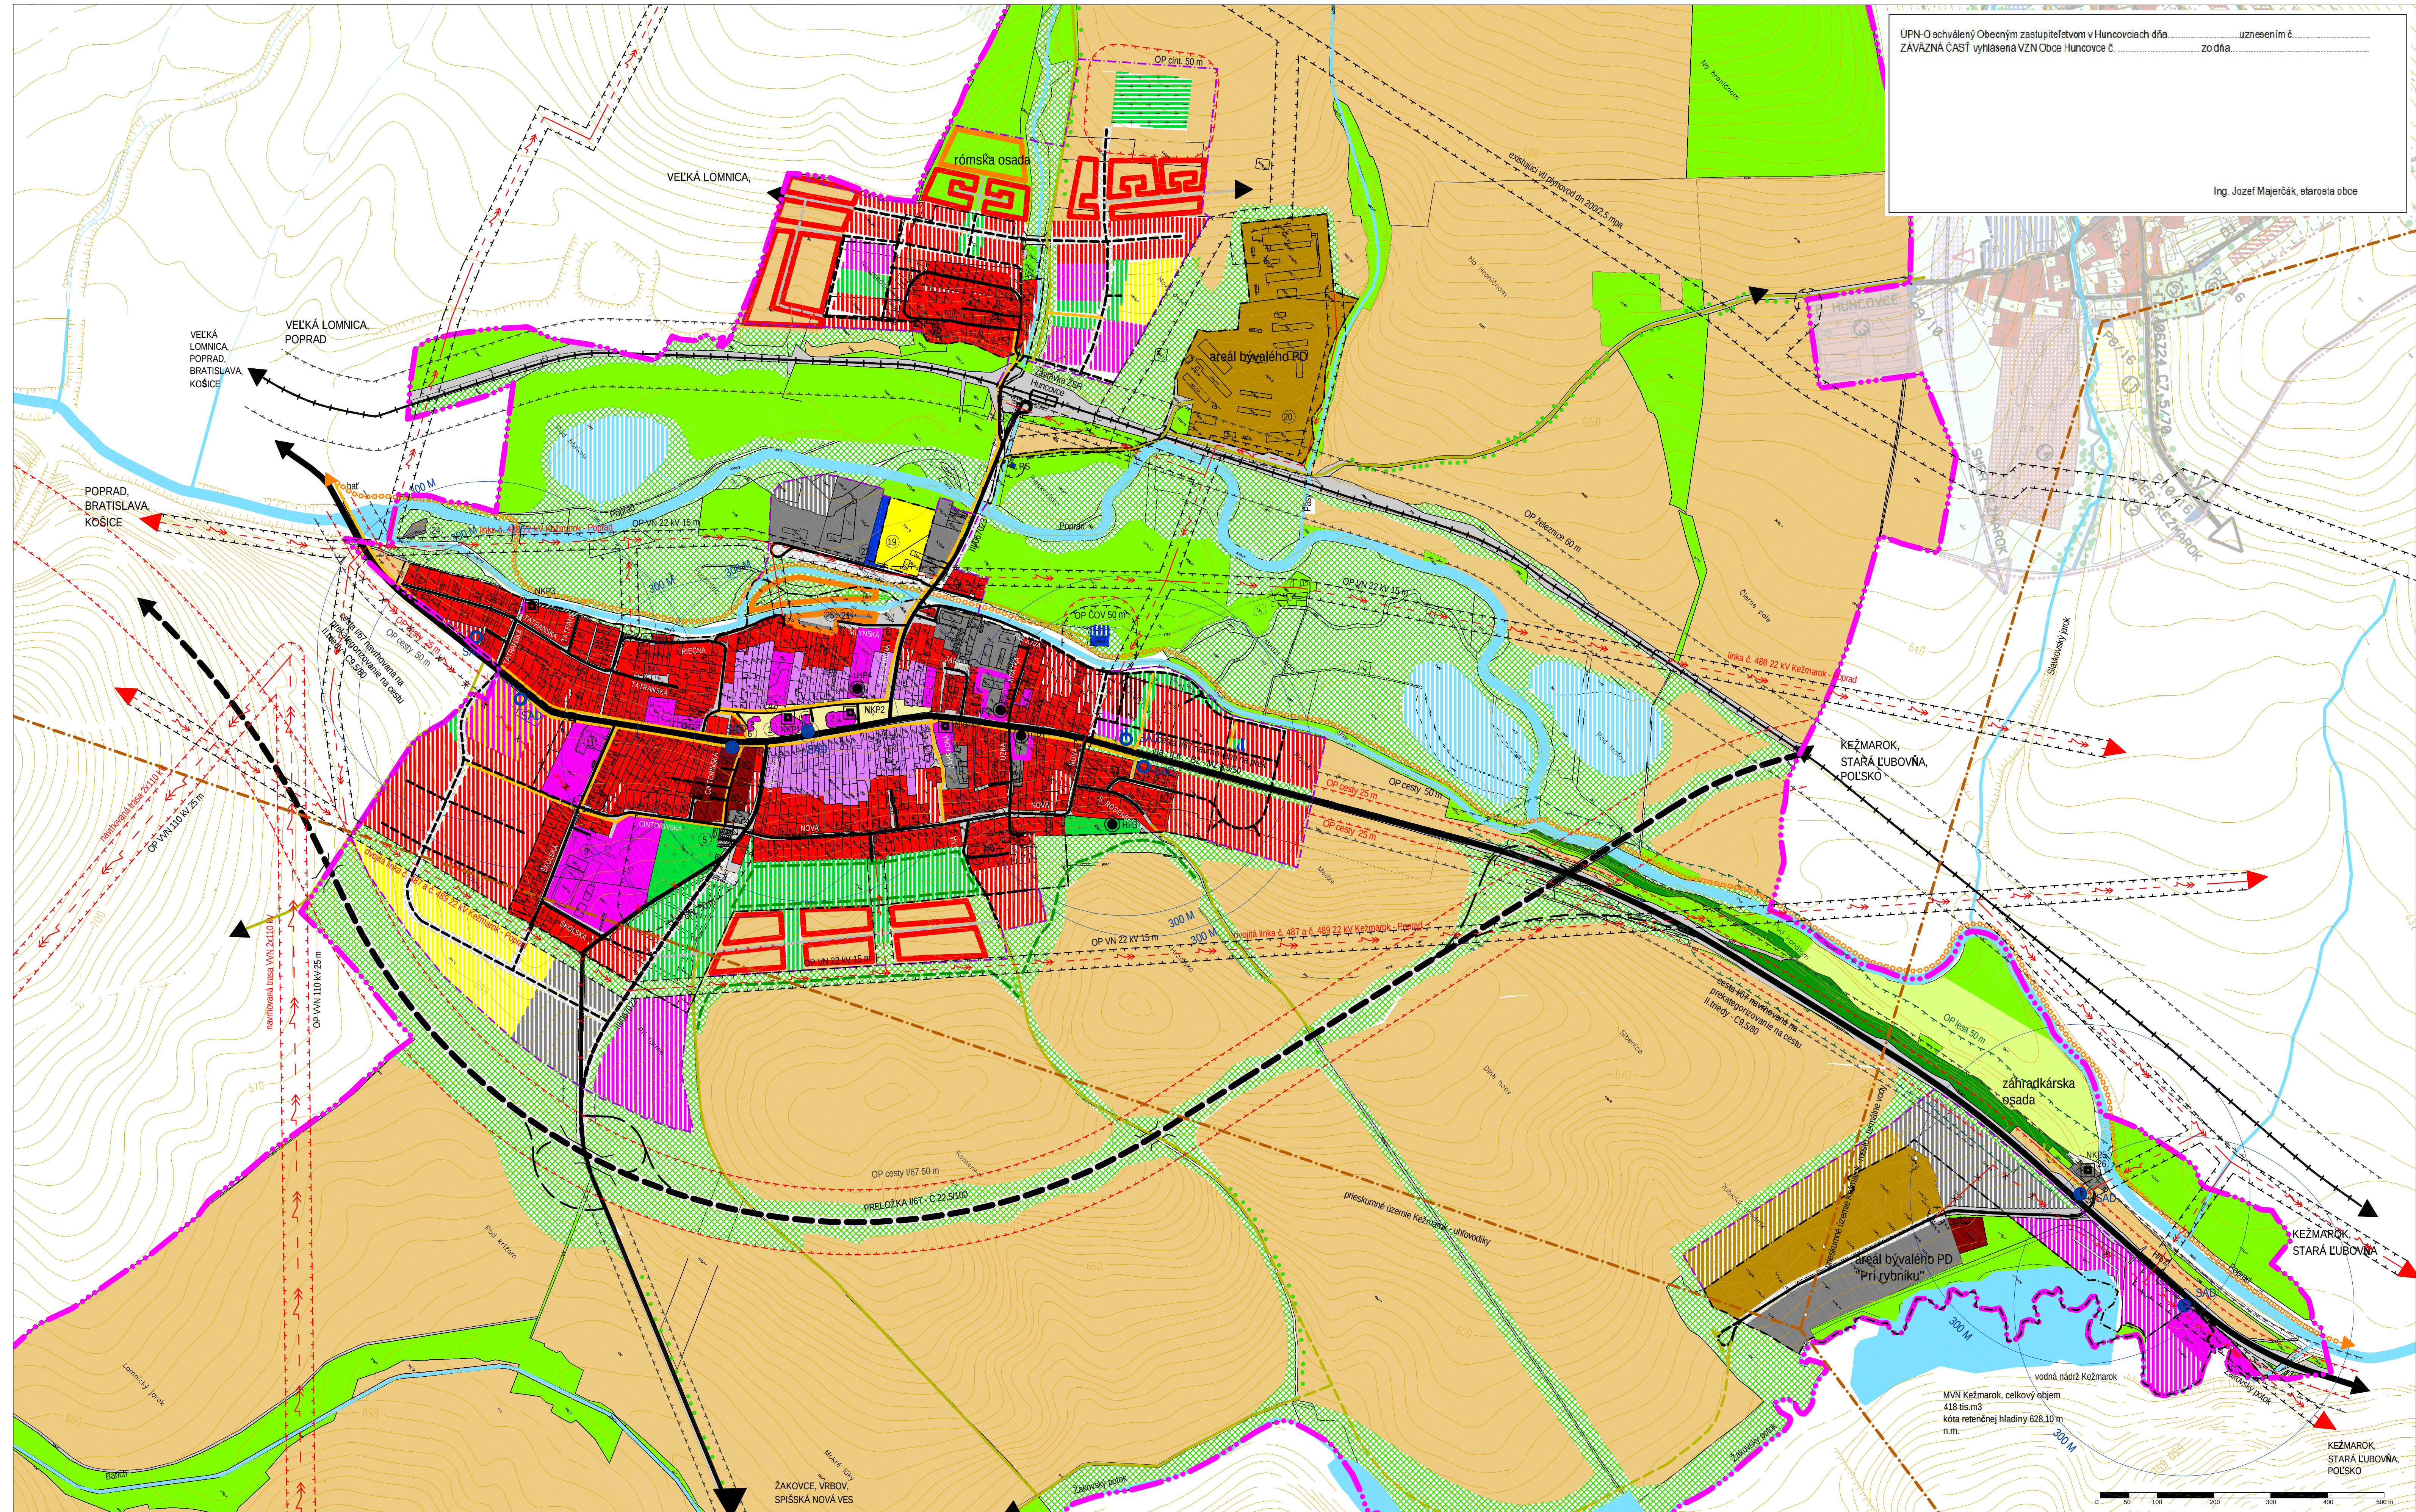


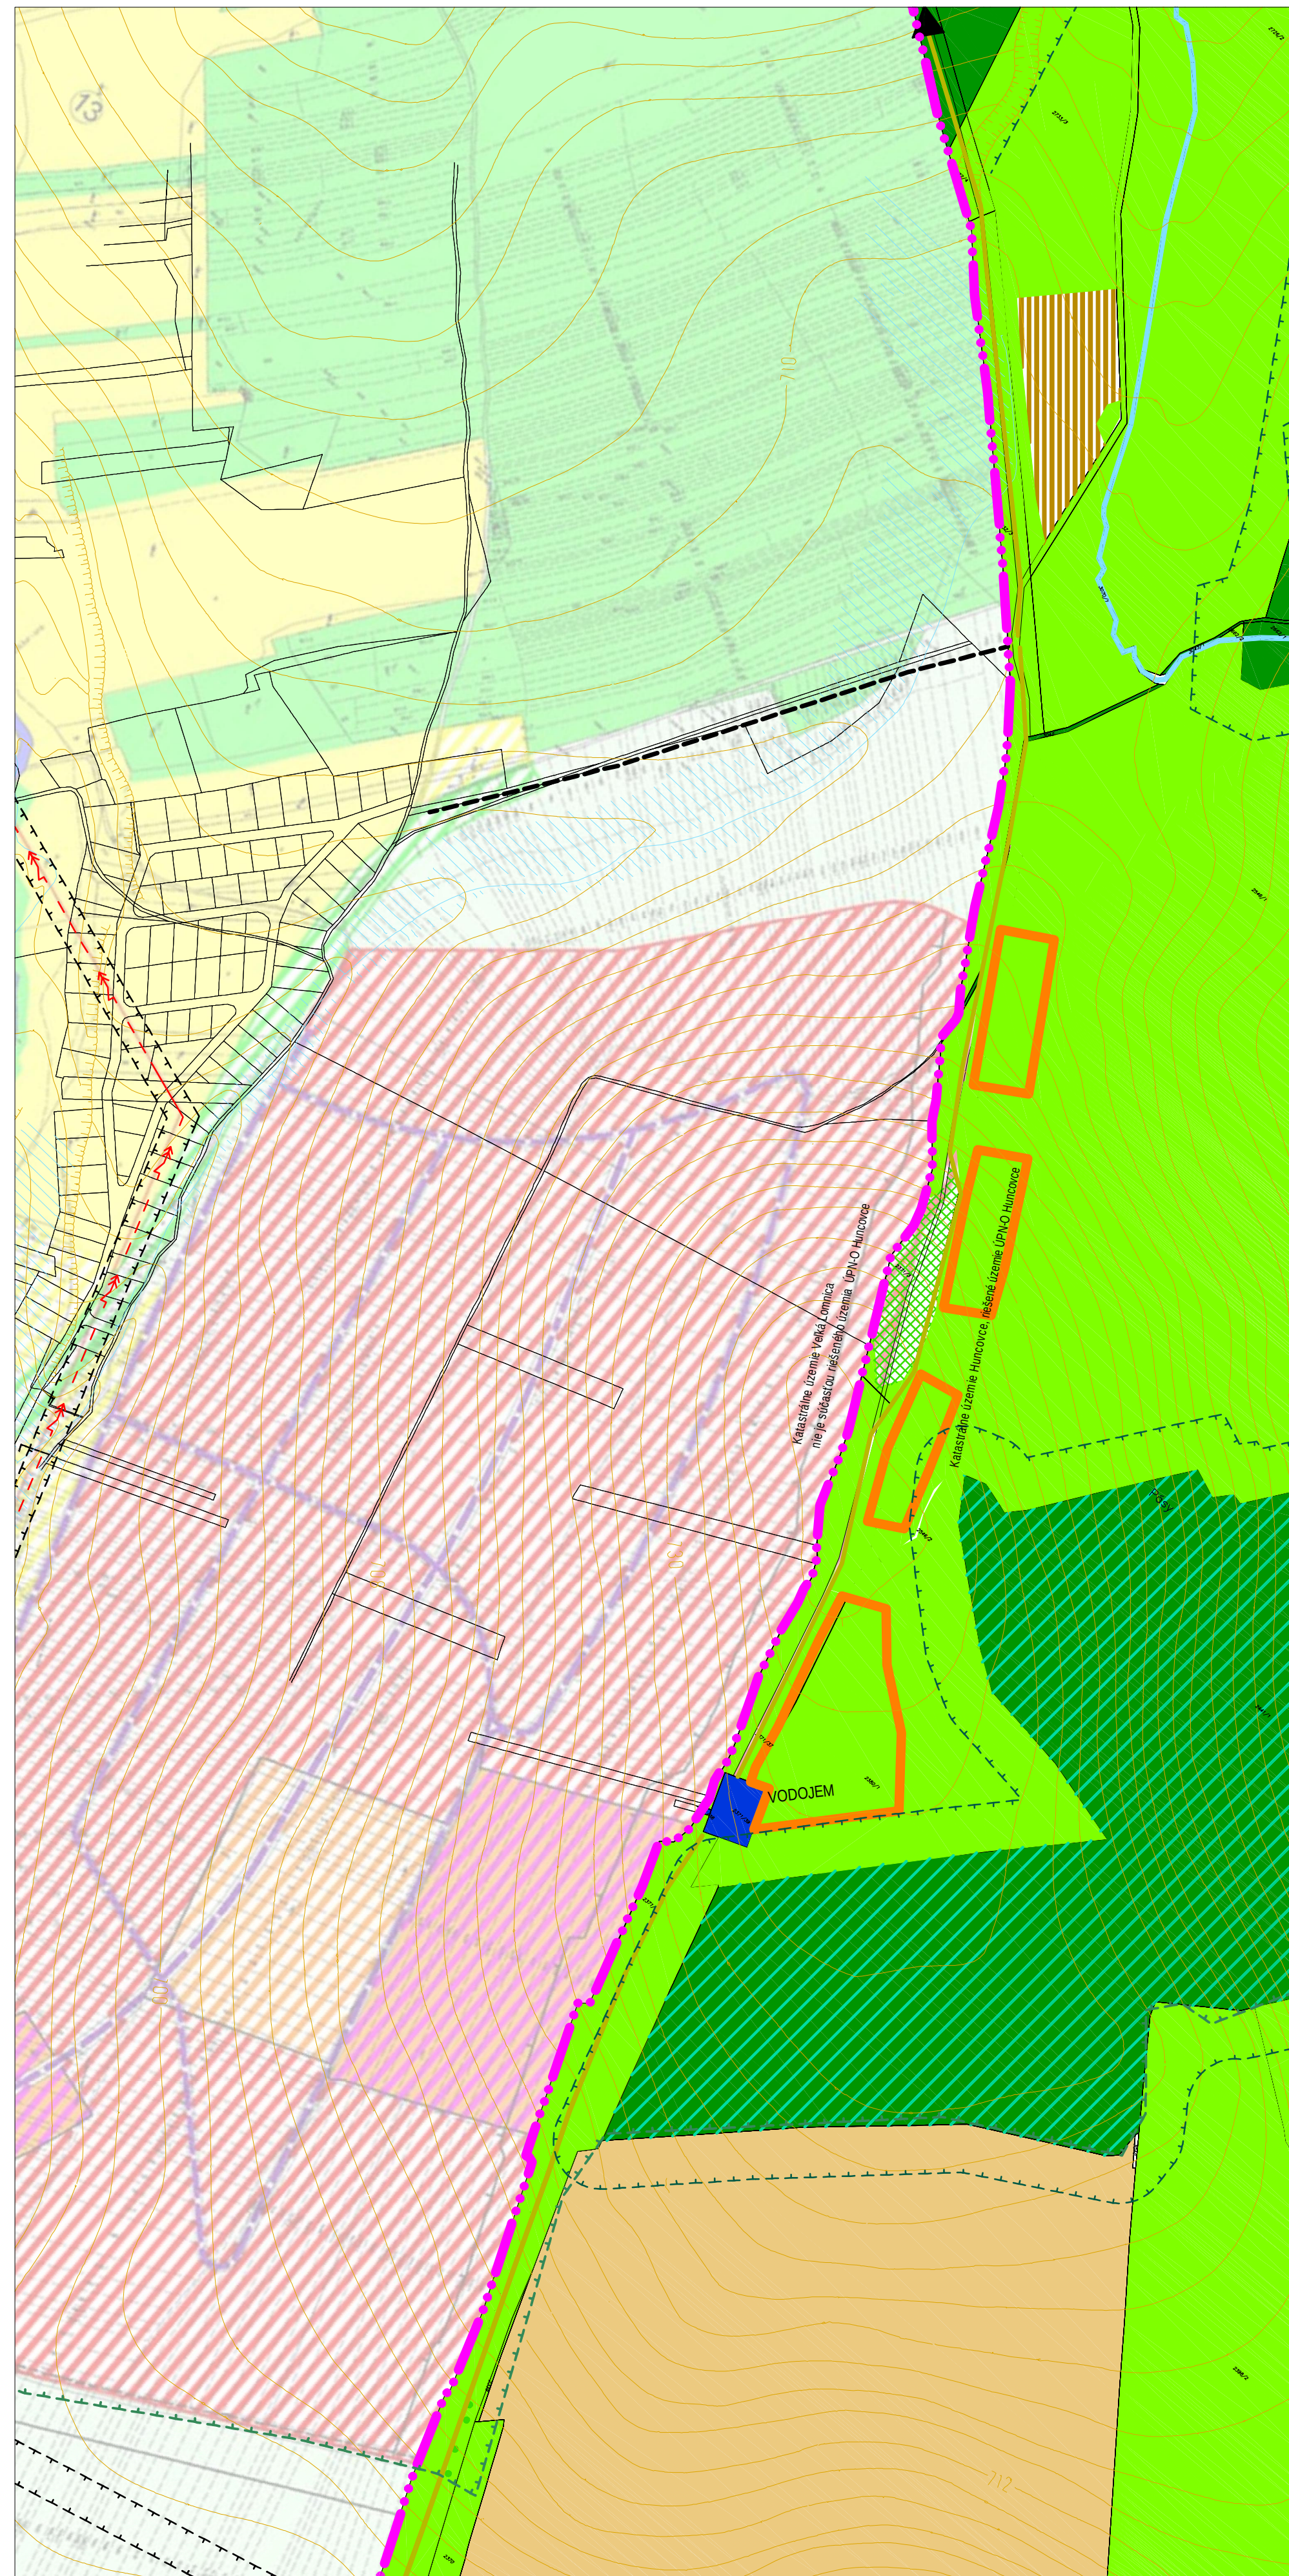

ÚZEMNÝ PLÁN OBCE HUNCOVCE - ČISTOPIS

KOMPLEXNÝ URBANISTICKÝ NÁVRH M 1:5 000

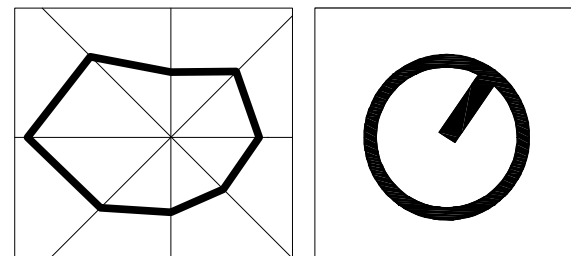

LEGENDA

stav k r. 2020	návrh	vyhlás
		HRANICA KATASTRÁLNEHO ÚZEMIA (HRANICA RIEŠENÉHO ÚZEMIA)
		HRANICA ZASTAVANÉHO ÚZEMIA OBCE k 1.1.1990
		NAVROVÁVANÁ HRANICA ZASTAVANÉHO ÚZEMIA
		HRANICA OCHRANÉHO PÁSMU NP TANAP
		CESTA I. TREDY
		CESTA II. TREDY
		CESTNÉ KOMUNIKÁCIE - MESTNÉ OKOLNÉ
		CESTA NA ŽŤŽENIE
		ZASTAVKA SAG ÚZDORHNA DOSTUPNOSTI 300 m
		ZELEZNICA
		ZASTAVKA ŽSR
		PODNE A LESNÉ KOMUNIKÁCIE
		CYKLISTICKÁ TRASA (CESTA OKOLO TATAR)
		HLAVNÉ PEŠIE TRATY
		PLOCHY LESNÝCH PORASTOV
		LES OSOBNÉHO URČENIA (LESOPARK)
		PLOCHY LUK A PASENÍKOV
		PLOCHY ORNÉJ PÔDY
		VOĽNÉ TOKY
		VOĽNÉ PLOCHY
		PLOCHY KRAJINNEJ ZELENE (NELESNÁ STROMOVÁ A KROVINNÁ VEGETÁCIA)
		ÚNIE KRAJINNEJ ZELENE (ALÉJ OVOČNÝCH STROMOV)
		ÚNIA OCHRANÉHO ZEMNÉHO VŮLU
		PLOCHA NAVROVÁVANÝCH PROSTOROVÝCH A BIOSTABILIZAČNÝCH OPATRENÍ
		VO VEREJNEJ ZELENI
		PLOCHY PARKOVÝCH UPRAVÁNEJ VEREJNEJ ZELENE
		PLOCHY CINTORINOV
		PLOCHY BÝVANIA V RODINNÝCH DOMOCH
		ZMIEŠANÉ PLOCHY BÝVANIA A OBČANSKEJ VYBAVENOSTI
		ZMIEŠANÉ PLOCHY OBČANSKEJ VYBAVENOSTI, ŠPORTU A REKREÁCIE
		VEREJNÉ PŘESTRAVNOSTI
		PLOCHY BÝVANIA V BYTOVÝCH DOMOCH
		PLOCHY OBČANSKEJ VYBAVENOSTI
		PLOCHY ŠPORTU
		PLOCHY REKREÁCIE
		PLOCHY ZÁHRADKÁRSKÝCH OSAD
		PLOCHY ŽIVOTNÉJ VÝROBY
		PLOCHY VÝROBY, VÝROBNÝCH SLUŽIEB A SLUŽIEB
		PLOCHY TECHNICKÉHO VYBAVENIA ÚZEMIA
		PLOCHY DOPRAVY
		NÁRODNÉ KULTÚRNE PAMÄTKY
		OBJEKTY HISTORICKÉHO VÝZNAMU NAVROVÁVANÉ ZA PAMÄTKOVOSŤ
		VZDUŠNÉ VEDENIE ELEKTRIČKEJ ENERGIE VN 22 kV
		VZDUŠNÉ VEDENIE ELEKTRIČKEJ ENERGIE VN 22 kV na železnici
		OCHRANÉ PÁSMO VŠETNÝCH DROKOV
		VYMEZENIE PŘESUMNÝCH ÚZEMÍ

NÁRODNÉ KULTÚRNE PAMÄTKY


NPP 1 - Kostol evanjelický sv. Kríža - E. ÚDPF 8810
NPP 2 - Evanjelický sv. Kríža - E. ÚDPF 8800
NPP 3 - Kaplnka evanjelická sv. Jána Nepomuckého - E. ÚDPF 8820
NPP 4 - Kúpa - E. ÚDPF 8790
NPP 5 - Elektrárňová vodná - E. ÚDPF 4880

LEGENDA OBČANSKEJ VYBAVENOSTI A VÝROBY

- KOSTOL RÍMSKOKATOLICKÝ
- KOSTOL EVANJELICKÝ A.V.
- KAPLANIA
- PANOVÝ ÚRAD
- DOM SMOTKY
- OBJEKT OV (BŘECHY ÚRAD)
- OBJEKT OV (PŘOSTA, KNEŽICA)
- ZÁKLADNÁ ŠKOLA
- OSOBITNÁ ŠKOLA
- MATERSKÁ ŠKOLA
- FUTBALOVÉ HRISKO
- VÝROBNÝ ARÉAL (DROGA, BÝVALÉ PD)
- VÝROBNÝ ARÉAL (TATRAFAT - VÝROBA KRMIVÝCH ZMESÍ)
- ARÉAL SEPARÁCIE DOPRAVY A KOMPPOSTOVSKO
- MAĽÁ VODNÁ ELEKTŘARĽNÁ (PŘI HATY)
- MAĽÁ VODNÁ ELEKTŘARĽNÁ (V ARÉALU TATRAFAT)
- MAĽÁ VODNÁ ELEKTŘARĽNÁ (TUBRINA)

OBJEKTY HISTORICKÉHO VÝZNAMU NAVROVÁVANÉ ZA PAMÄTKOVOSŤ

HP 1 - Objekty bývalých občanských domovov navrované do vnútorného priestoru
HP 2 - Objekty bývalých občanských domovov navrované do vnútorného priestoru
HP 3 - Základná škola
HP 4 - Kúpa

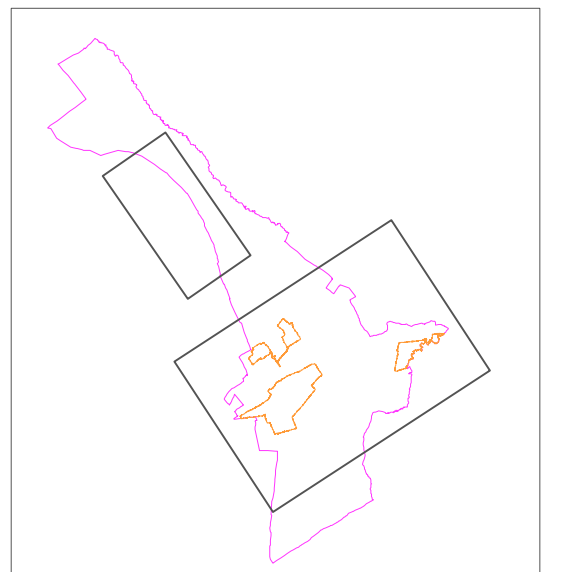

ÚZEMNÝ PLÁN OBCE HUNCOVCE ČISTOPIS

obstarávať OBEC HUNCOVCE, Hlavná ul. č. 28, 059 90 Huncovce
odborne spôsobilá osoba na obstarávanie ÚPP a ÚPD: Ing. Emília Hudečková
spracovať: Ing. arch. Mária Kollárová - architekt

vypracoval:
Ing. arch. Mária Kollárová
Ing. arch. Martin Boleg, PhD.
Ing. arch. Jozef Ladaševský
Ing. Marek Ladaševský
Ing. Jozef Matko
Ing. Mária Boleg
Ing. Ján Hronec
Ing. Peter Berák

KOMPLEXNÝ URBANISTICKÝ NÁVRH

autorovský architekt SKA, Ing. č. 0751 A4, Ing. na Ing. arch. S. V. Pribit, Bratislava
Technická 55/56, 050 01 Poprad, 051 701 581, 051 701 582, 051 701 583, 051 701 584
aut. Banská 21, 050 01 Poprad, tel. 051 777 4348, mobilný tel. 0905 97 3325, e-mail: kollarova@skca.sk