

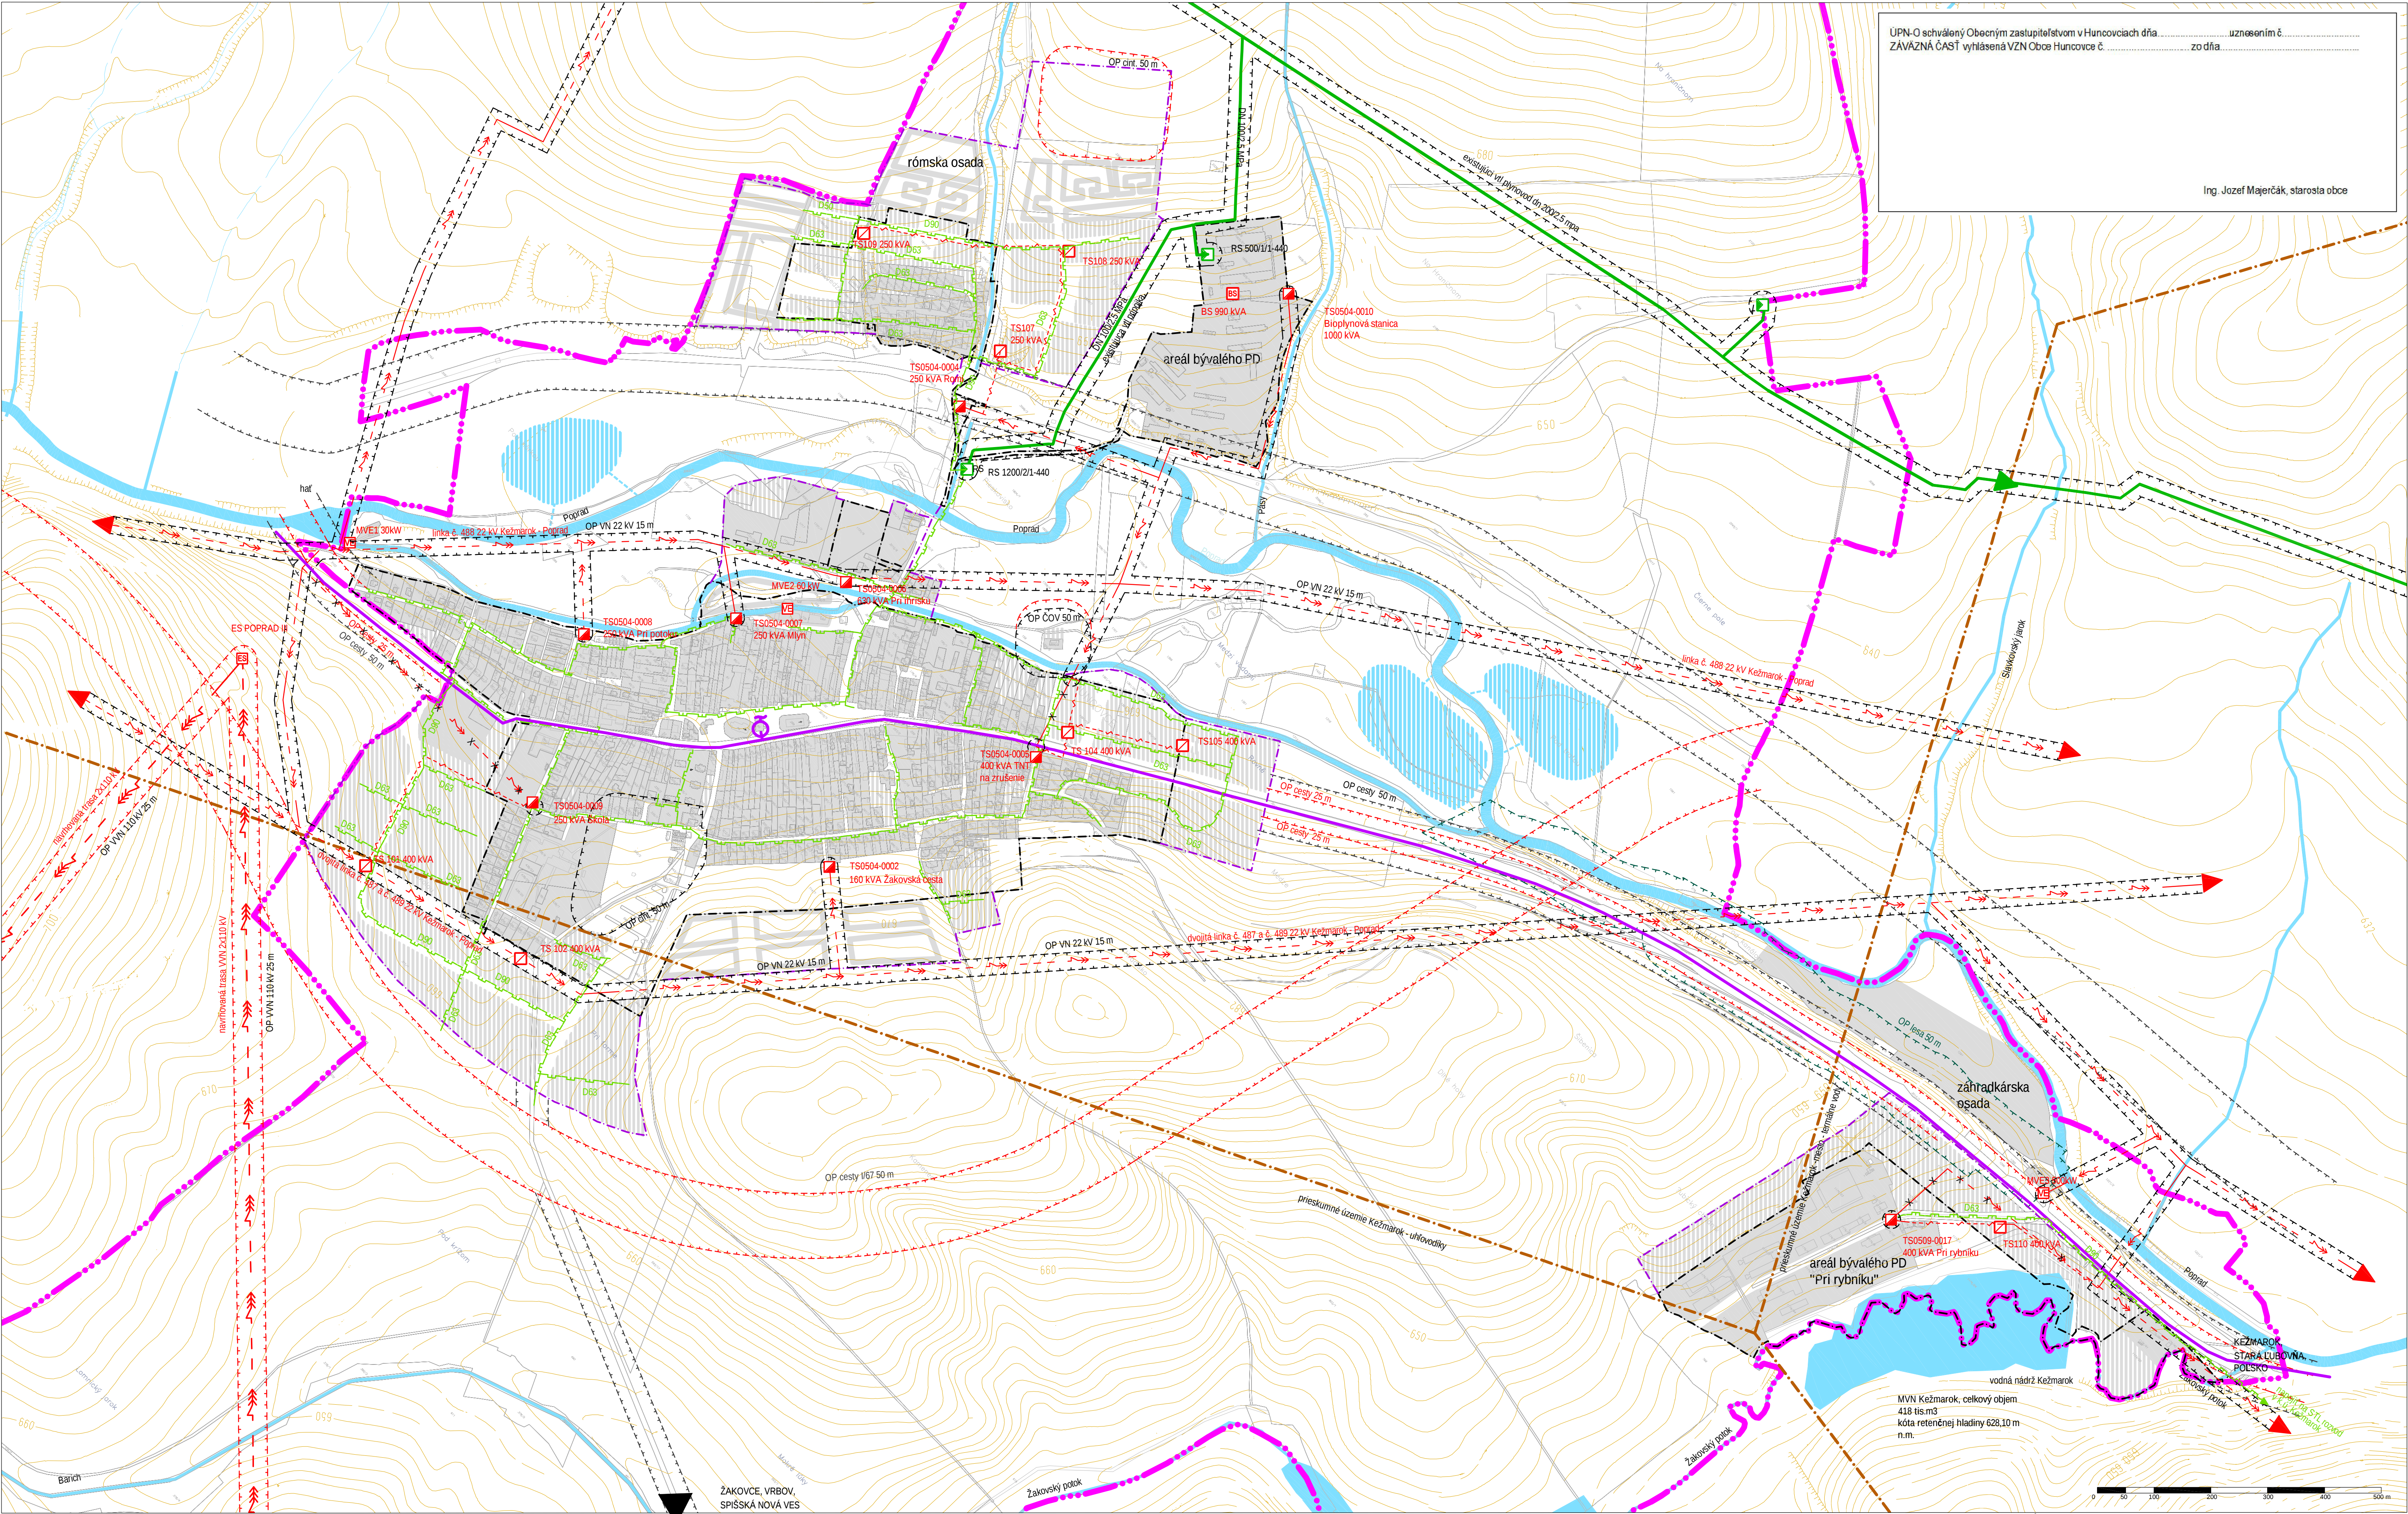
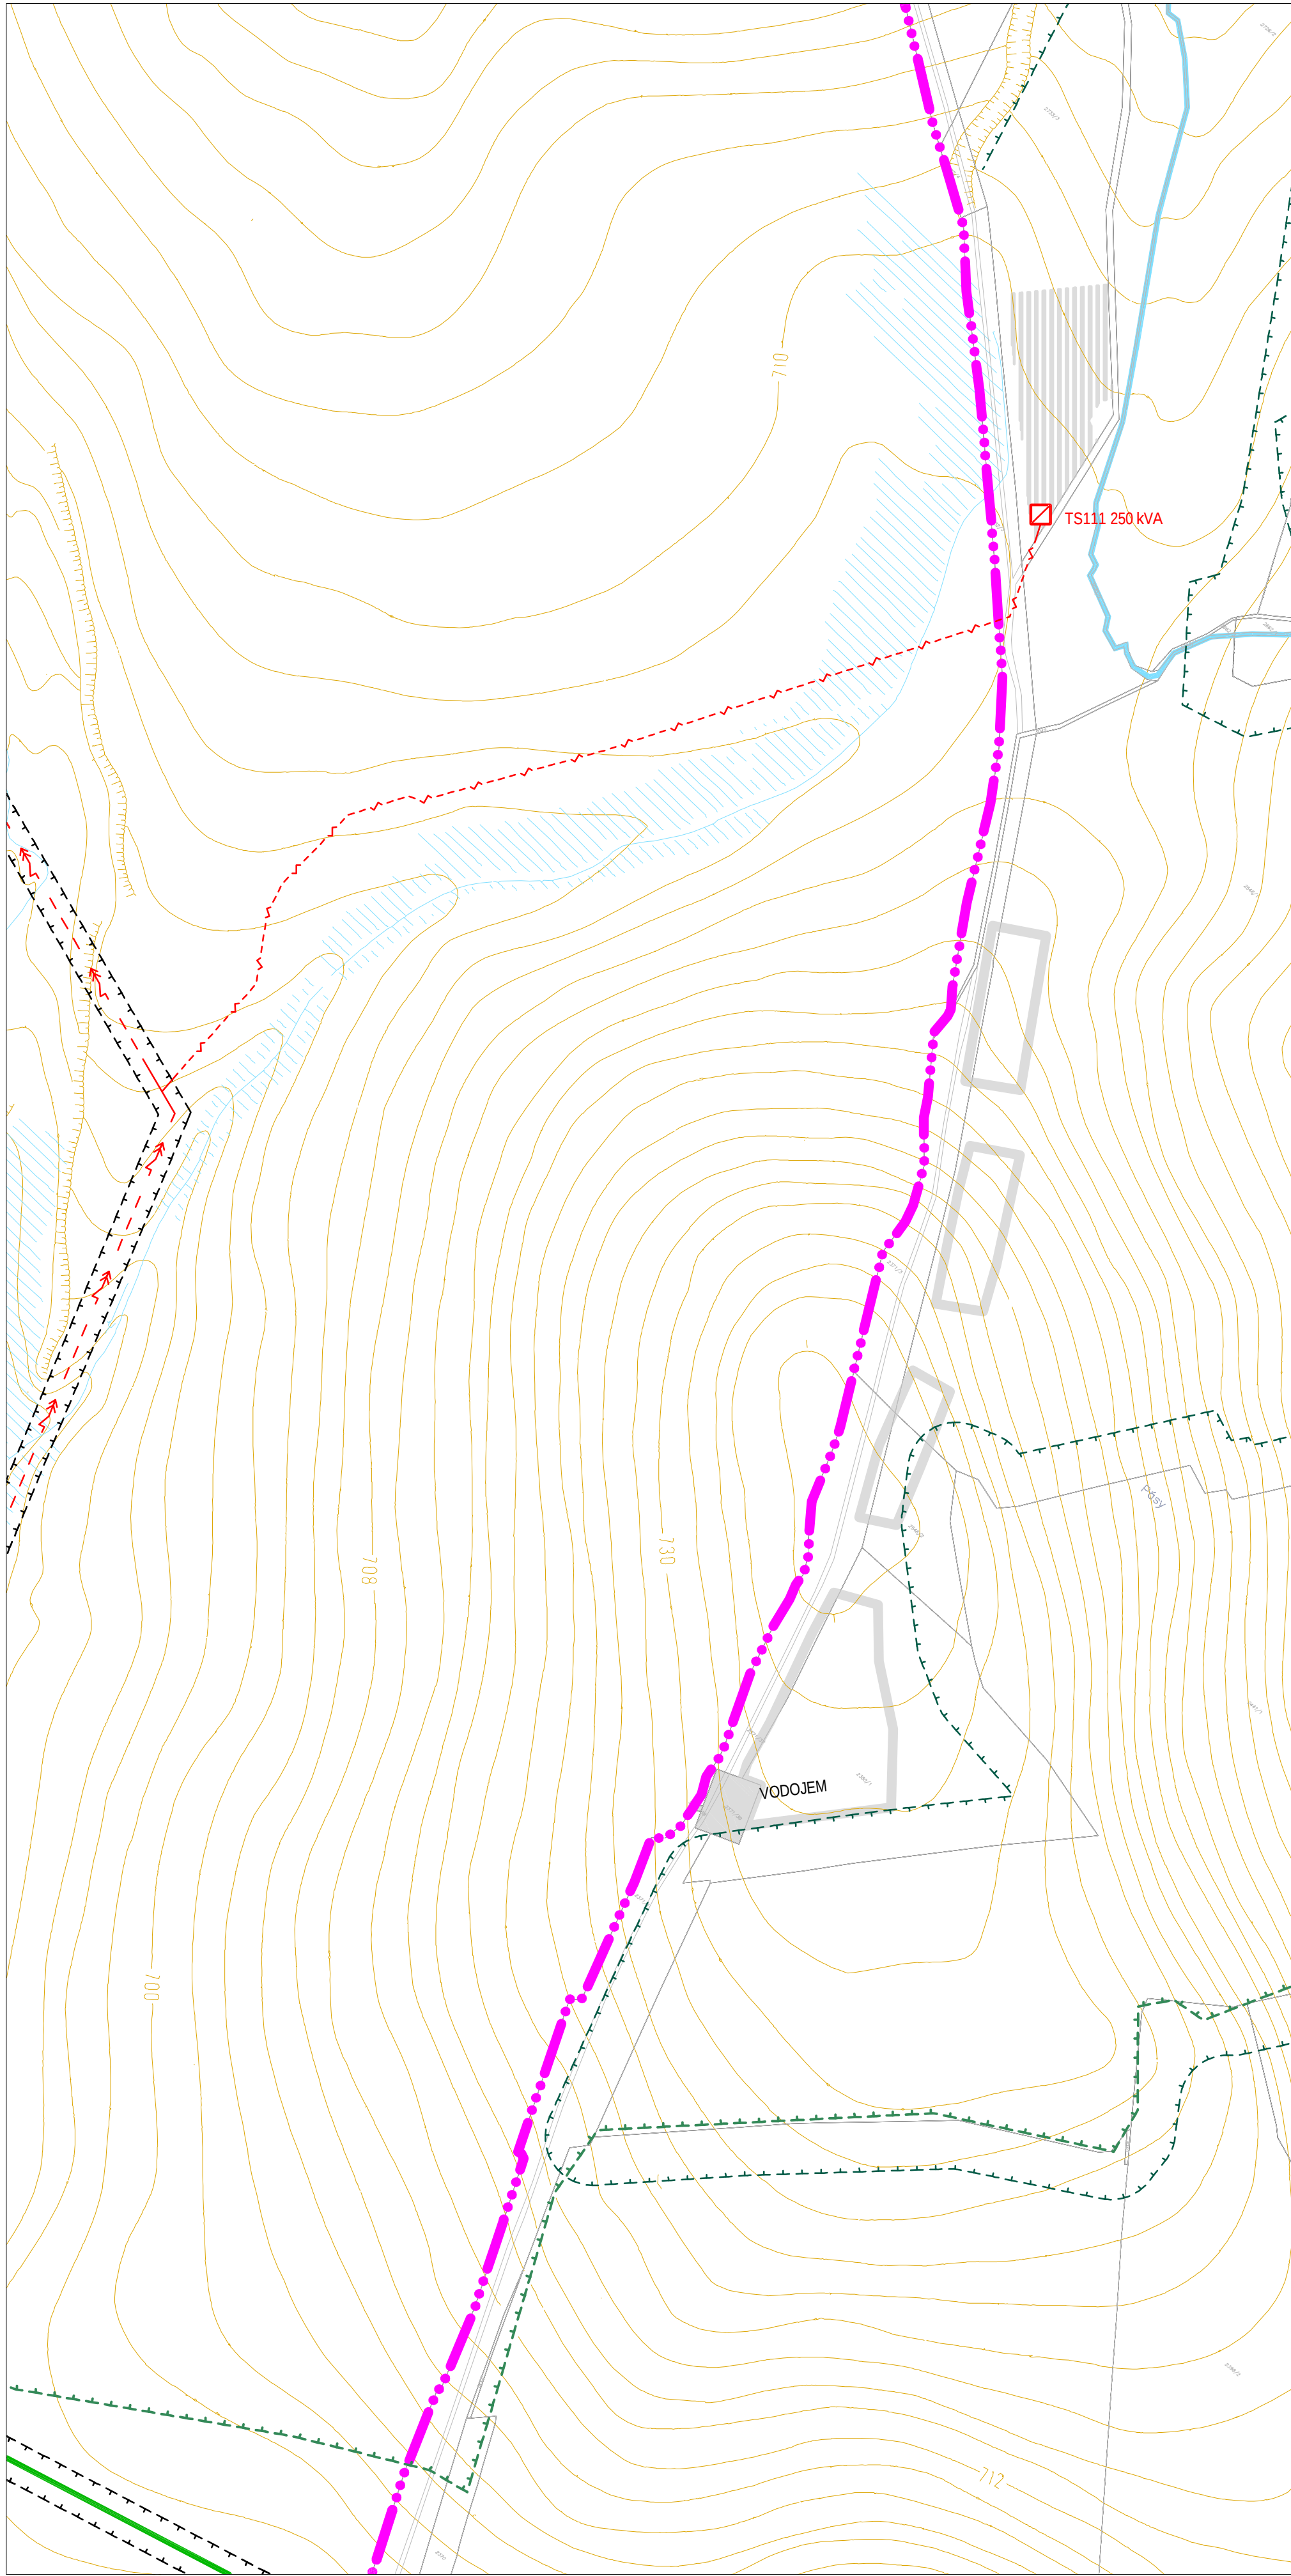


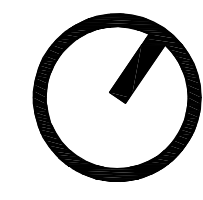


ÚZEMNÝ PLÁN OBCE HUNCOVCE - ČISTOPIS

VEREJNÉ TECHNICKÉ VYBAVENIE - energetika a telekomunikácie M 1:5 000

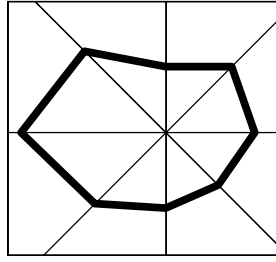

LEGENDA

stav k r. 2010	návrh	výňad	
			HRANICA KATASTRÁLNEHO ÚZEMIA (HRANICA RIEŠENÉHO ÚZEMIA)
			HRANICA ZASTAVANÉHO ÚZEMIA OBCE k 1.1.1990
			NAVRHOVANÁ HRANICA ZASTAVANÉHO ÚZEMIA
			OCHRANNÉ PÁSMO TAMP
			ZASTAVATEĽNÉ PLOCHY
			ELEKTRICKÁ STANICA
			VZDUŠNÉ VEDENIE ELEKTRICKEJ ENERGIE VN 2410 KV
			VZDUŠNÉ VEDENIE ELEKTRICKEJ ENERGIE VN 22 KV
			VZDUŠNÉ VEDENIE ELEKTRICKEJ ENERGIE VN 22 KV NA ZKÚŠENE
			KÁBLOVÉ VEDENIE ELEKTRICKEJ ENERGIE VN 22 KV
			TRAFODSTANICA
			VODNÁ ELEKTRÁREŇ
			BIOPLYNOVÁ STANICA
			REGULAČNÁ STANICA PLYNU
			VTL ROZVOD PLYNU
			STL ROZVOD PLYNU
			DIAKOVÝ METALOVÝ A OPTICKÝ KÁBEL
			DIGITÁLNA TELEFÓNNA ÚSTREDIA
			OCHRANNÉ PÁSMO VŠETKYCH DRUHOV
			PRESKÚMANÉ ÚZEMIA

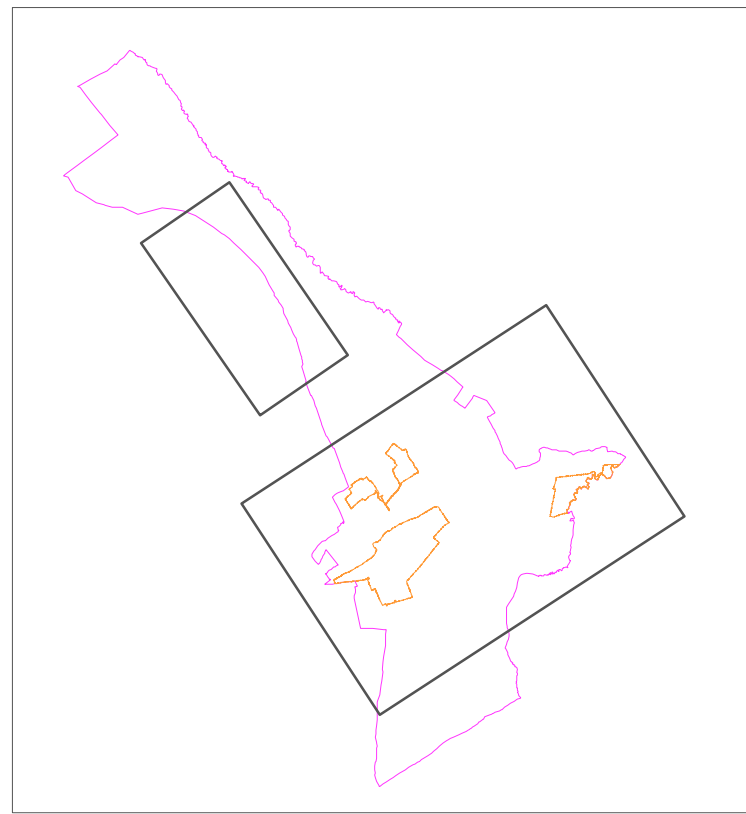

ÚZEMNÝ PLÁN OBCE HUNCOVCE ČISTOPIS

obstarávateľ: OBEC HUNCOVCE, hlavná ul. č. 29, 659 92 Hunčov
odborne spôsobilá osoba na obstarávanie ÚPP a ÚPD: Ing. Emília Hudzickáová
spracovateľ: Ing. arch. MARIA KOLLÁROVÁ - architekt

utváranie:

Ing. arch. Mária Kollárová
Ing. arch. Martin Baka, PhD.
RNDr. Anna Leskovcovská
Ing. Marek Leskovcovský
Ing. Ján Marín
Ing. Miroslav Bala
Ing. Ján Proch
Ing. Peter Benčík

doprava:
vodičovi a karanténari:
elektro a telekomunikácie:
plyn:

výkres: VEREJNÉ TECHNICKÉ VYBAVENIE - energetika a telekomunikácie

Ing. arch. Mária Kollárová - architekt

autORIZOVANÝ ARCHITECT SKA, Ing. č. 0751 AA, Ing. na krajiny a krajiny sú v Prešov,
Trakovská 650/4, 068 02 Poprad, IČO: 33 072 580, DIČ: SK202262066
aut.ár. Bakašová 20, 068 02 Poprad, tel.: 0277734268, mobilný tel.: 0905 97 3325,
e-mail: kollarova@stornie.sk